

Geraadpleegde documenten:
- Opmeringsplan opgesteld door landmeter-expert Olivier Vandendriessche d.d. 7/02/2021 - planreferentie: 34025/10126
- Opmeringsplan opgesteld door landmeter-expert Paul Demyttenaere d.d. 10/09/2012 - planreferentie: 34025-10141
- Opmeringsplan opgesteld door landmeter-expert Pol Haukeket d.d. 3/01/2019 - planreferentie: 34025-10314

Gronden naar openbaar domein

Nieuwe rooilijn

Af te schieden rooilijn

Te behouden rooilijn

Perceelsgrens

Kadastraal nummer

1


volgnummer

1


Schaal 1:500

0 5 10 20 25 30 40 50

(meter)

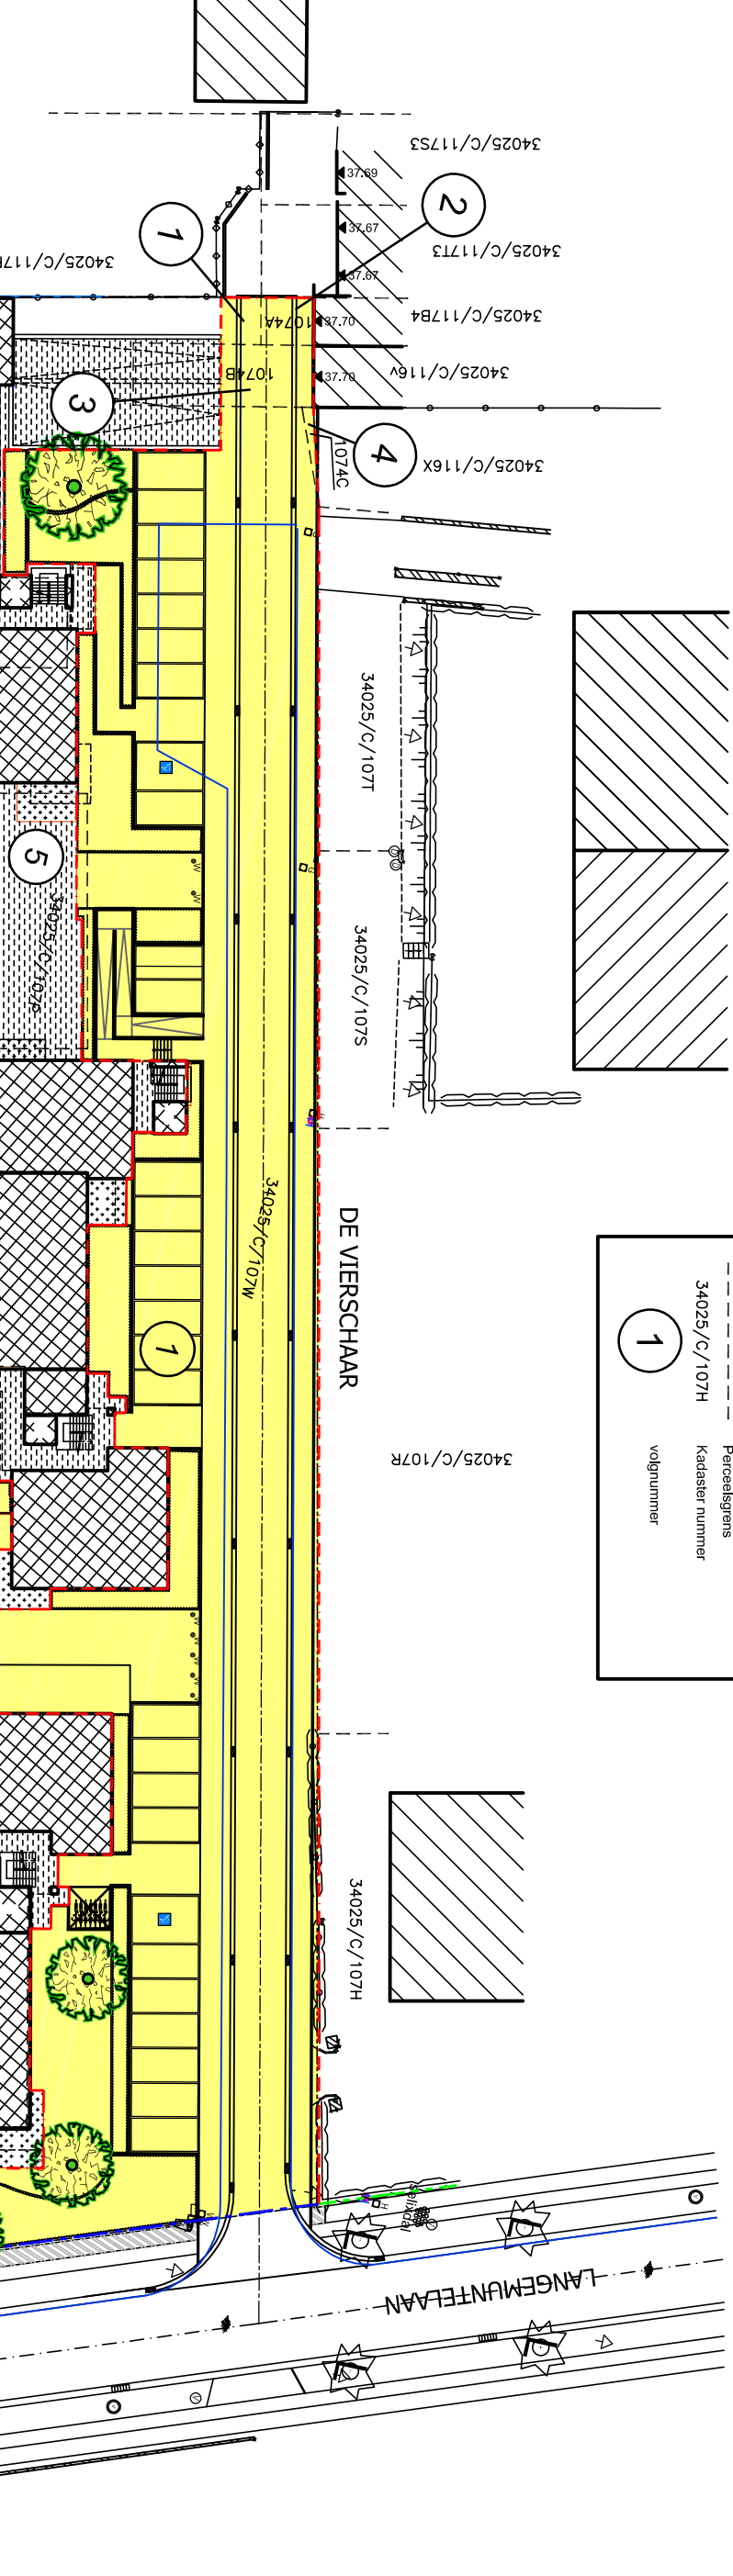

Uittreksel kadasterplan - Lendelede

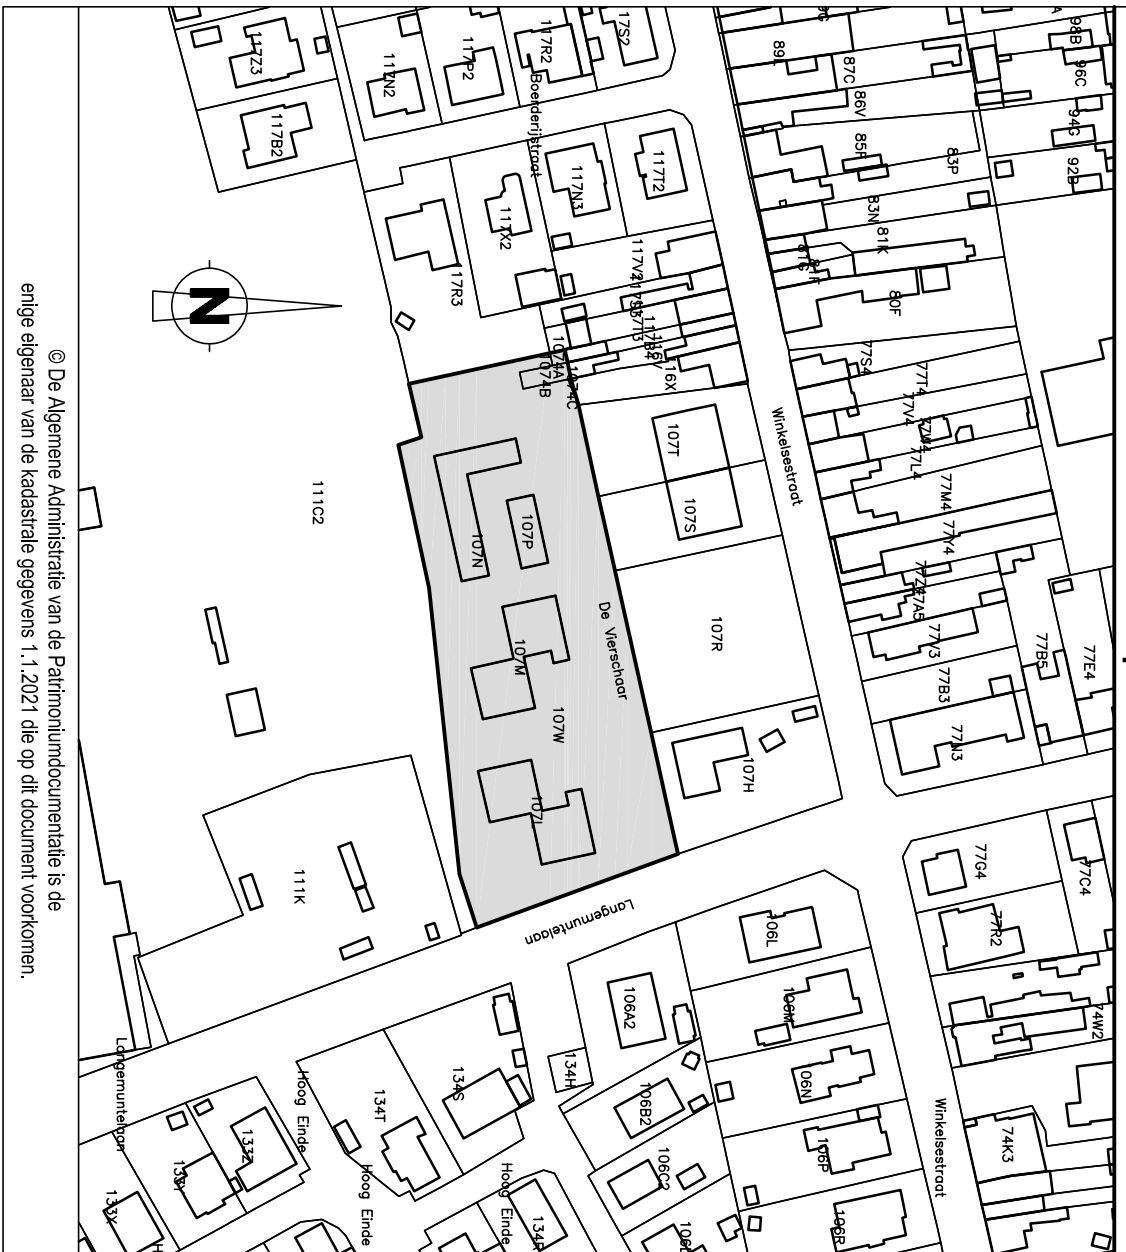

© De Algemene Administratie van de Patrimoniumdocumentatie is de enige eigenaar van de kadastrale gegevens 1.1.2021 die op dit document voorkomen.

kadastergegevens - Lendelede

Volg- nr.	Kad. afd.	Kad. sectie	Kad. deelnr.	eigenaar	Kad. opp. (m²)	te verwerven opp. (m²)
1	Enige	C	107/W	CVBA Miljn Huis Marktstraat 80 8530 Harelbeke	5476	3937
2	Enige	C	107/4/A	CVBA Miljn Huis Marktstraat 80 8530 Harelbeke	13	13
3	Enige	C	107/4/B	CVBA Miljn Huis Marktstraat 80 8530 Harelbeke	58	30
4	Enige	C	107/4/C	CVBA Miljn Huis Marktstraat 80 8530 Harelbeke	3	3
5	Enige	C	107/P	CVBA Miljn Huis Marktstraat 80 8530 Harelbeke	120	11
6	Enige	C	107/N	CVBA Miljn Huis Marktstraat 80 8530 Harelbeke	318	82

PROVINCIE West – Vlaanderen
GEMEENTE **LENDELEDE**

Bestuur: Gemeente Lendelede
Dorpsplein 1
8860 Lendelede

Wegen-, riolerings- en omgevingswerken
“De Vierschaar”

TOEKOMSTIG OPENBAAR DOMEIN

Nr	Datum	Kenmerk	1	1
1	8/12/2021	opmaken plan	plannummer	aantal plans
2	10/12/2021	aangepassen volgens opmerkingen gemeente	2164L	1/500
			dossier nr.	school
			WVa getekend	WVa nagesien
			2164L OP-00_2.dwg.00	bestandsnaam: layout

Voorlopig vastgesteld door de gemeenteraad
van en te Lendelede in zitting van / /20

CTP

Plantec

INFRASTRUCTUUR | ARCHITECTUUR

Nieuwpoortsesteenweg 399
8400 OOSTENDE
Tel: 059 / 56.10.10 Fax: 059 / 56.10.11
E-mail: info@plantec.be

De Gedelegeerd Bestuurder
Plan Design BV
vertegenwoordigd door:

W. Vricke
zoekvoerder/landmeter-expert
bevoegd voor de rechtbank van
eerste aanleg te Brugge
identificatienummer LAN071338

Algemeen Directeur De Burgemeester
C. Vandecasteele C. Dewaele

Algemeen Directeur De Burgemeester
C. Vandecasteele C. Dewaele