

provincie West-Vlaanderen
arrondissement Kortrijk

gemeente Lendelede

ADMINISTRATIE VOOR RUIMTELIJKE ORDENING, HUISVESTING
EN MONUMENTEN EN LANDSCHAPPEN (AROM)
Mij beklend om goedgekeurd te worden bij het besluit van heden
Nr. RP 9.90/34025/011.1 Brussel, 18.01.2002
De Vlaamse minister van Financiën en Begroting,
Innovatie, Media en Ruimtelijke Ordening
(get.) Dirk VAN MECHELEN
Voor eensluidend afschrift, o.d.j. v/d directeur
afdeling Ruimtelijke Planning
(get.) Gynel VERBRUGEN

BPA NR. 8 Spolewielien

BESTEMMINGSPLAN 1 ste ontwerp

De documenten van dit bpa bestaan uit 3 niet te scheiden delen :
- plan bestaande toestand
- bestemmingsplan
- stedenbouwkundige voorschriften

INTERCOMMUNALE LEIEDAL, Kennedypark 10 Kortrijk
Tel. 056/241616
Fax. 056/228903
e-mail stedenbouw@leiedal.be

DE DIRECTEUR STEDENBOUWKUNDIG ONTWERPER
ir. arch K. DEBAERE S. TYBERGHEN

SCHAAL: 1/1000 OPP.BPA : 07ha 90a OPNAME BESTAANDE TOESTAND
NOVEMBER 2000 Dossiernr. L LEN8 C:JCO

N.B. Dit plan werd opgemaakt met behulp van grafieken. De erin vermelde oppervlakten en afmetingen zijn derhalve slechts bij benadering juist. De opmeting ter plaatse, voor verzeijening van het plan, zal de onmisbare nauwkeurigheid bijbrengen.
Bij twijfel hebben de grafische voorstellingen voorrang op de stedenbouwkundige voorschriften.

ONTWERP

Gezien en voorlopig aangenomen door de gemeenteraad om goedgekeurd te worden bij de beraadslaging in zitting van 26.04.2001
DE SECRETARIS DE BURGEMEESTER

Get. J. WASTYN Get. J. MESSELY

Het College van Burgemeester en Schepenen bevestigt dat onderhavig plan ter inzage van het publiek op het gemeentehuis werd neergelegd van 09.06.2001 tot 09.07.2001
DE SECRETARIS DE BURGEMEESTER

Get. J. WASTYN Get. J. MESSELY

Gezien en definitief aangenomen door de gemeenteraad om goedgekeurd te worden bij de beraadslaging in zitting van 20.09.2001
DE SECRETARIS DE BURGEMEESTER

Get. J. WASTYN Get. J. MESSELY

Voor eensluidend afschrift van het aan het openbaar onderzoek onderworpen origineel.
DE BURGEMEESTER

LEGENDE BESTAANDE TOESTAND : zie plan bestaande toestand


LEGENDE BESTEMMINGSPLAN

- KLEUR** DE KLEUR VERWIJST NAAR DE VERSCHILLENDE BESTEMMINGSZONES.
DE VERKLARING IS TERUG TE VINDEN IN HET BUNDEL MET DE STEDENBOUWKUNDIGE VOORSCHRIFTEN
- GRENS BESTEMMINGSZONE
 - ROOILIJN
 - LITERSTE GRENS DER GEBOUWEN
 - + ROOILIJN WAAR GEEN TOEGELATEN IS
 - 1 ZONENUMMER

Bestemmingszones

- 1 paars Zone voor KMO's
- 2 violet Zone voor KMO's en handel
- 3 roze Zone met wisselbestemming wonen/KMO's
- 4 geel/groen Zone voor parking
- 5 groen Zone voor achteruitbouwstrook
- 6 geel Zone voor openbare wegenis

LIGGINGSPLAN SCHAAL 1:25.000

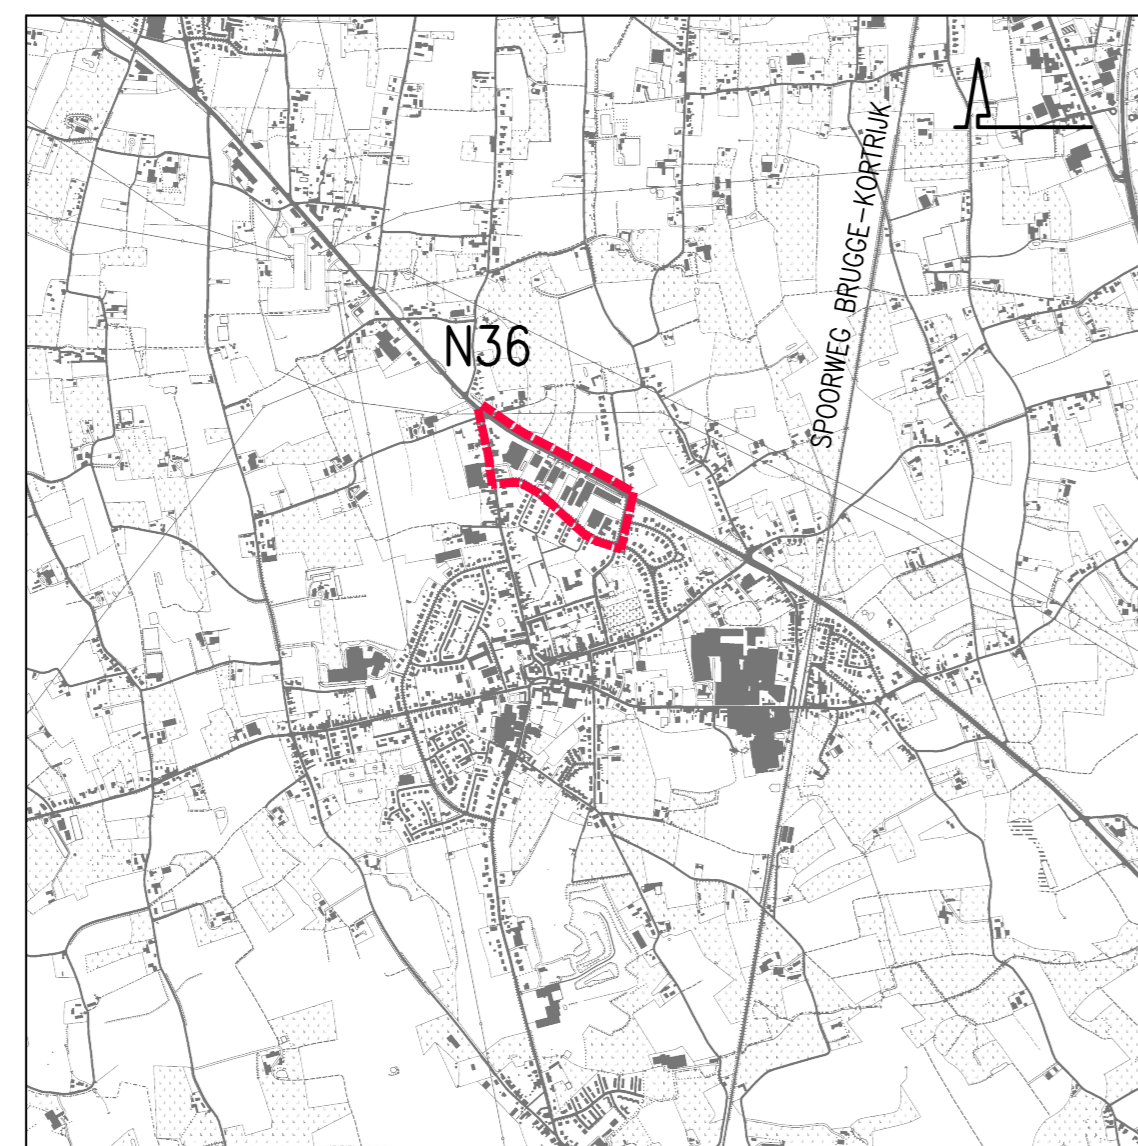

BPA nr. 11 't Zaagske MB 11.10.1988