

Bijgaand bij het besluit van Deputatie van de Provincie West-Vlaanderen houdende gedeeltelijke goedkeuring van het gemeentelijk ruimtelijk uitvoeringsplan 'nr. 6-1 Zonevremde bedrijven'(Lendelede)

Goedkeuringsbeslissing met ref. : RP/DEP/08/040, Brugge, 14 februari 2008

De provinciegriffier,
(Get.) Hilaire Ost

De gouverneur-voorzitter
(Get.) Paul Breynne

Voor eensluidend afschrift
Namens de deputatie
Sven Claessens
Deskundige
Dienst Ruimtelijke planning

LEGENDE

plangebieden

zones

1 zone bestemd voor een bedrijf


overdrukken

2 bouwzone


3 groenscherm (indicatief)




5/ DEELPLAN VDI-PINGUIN

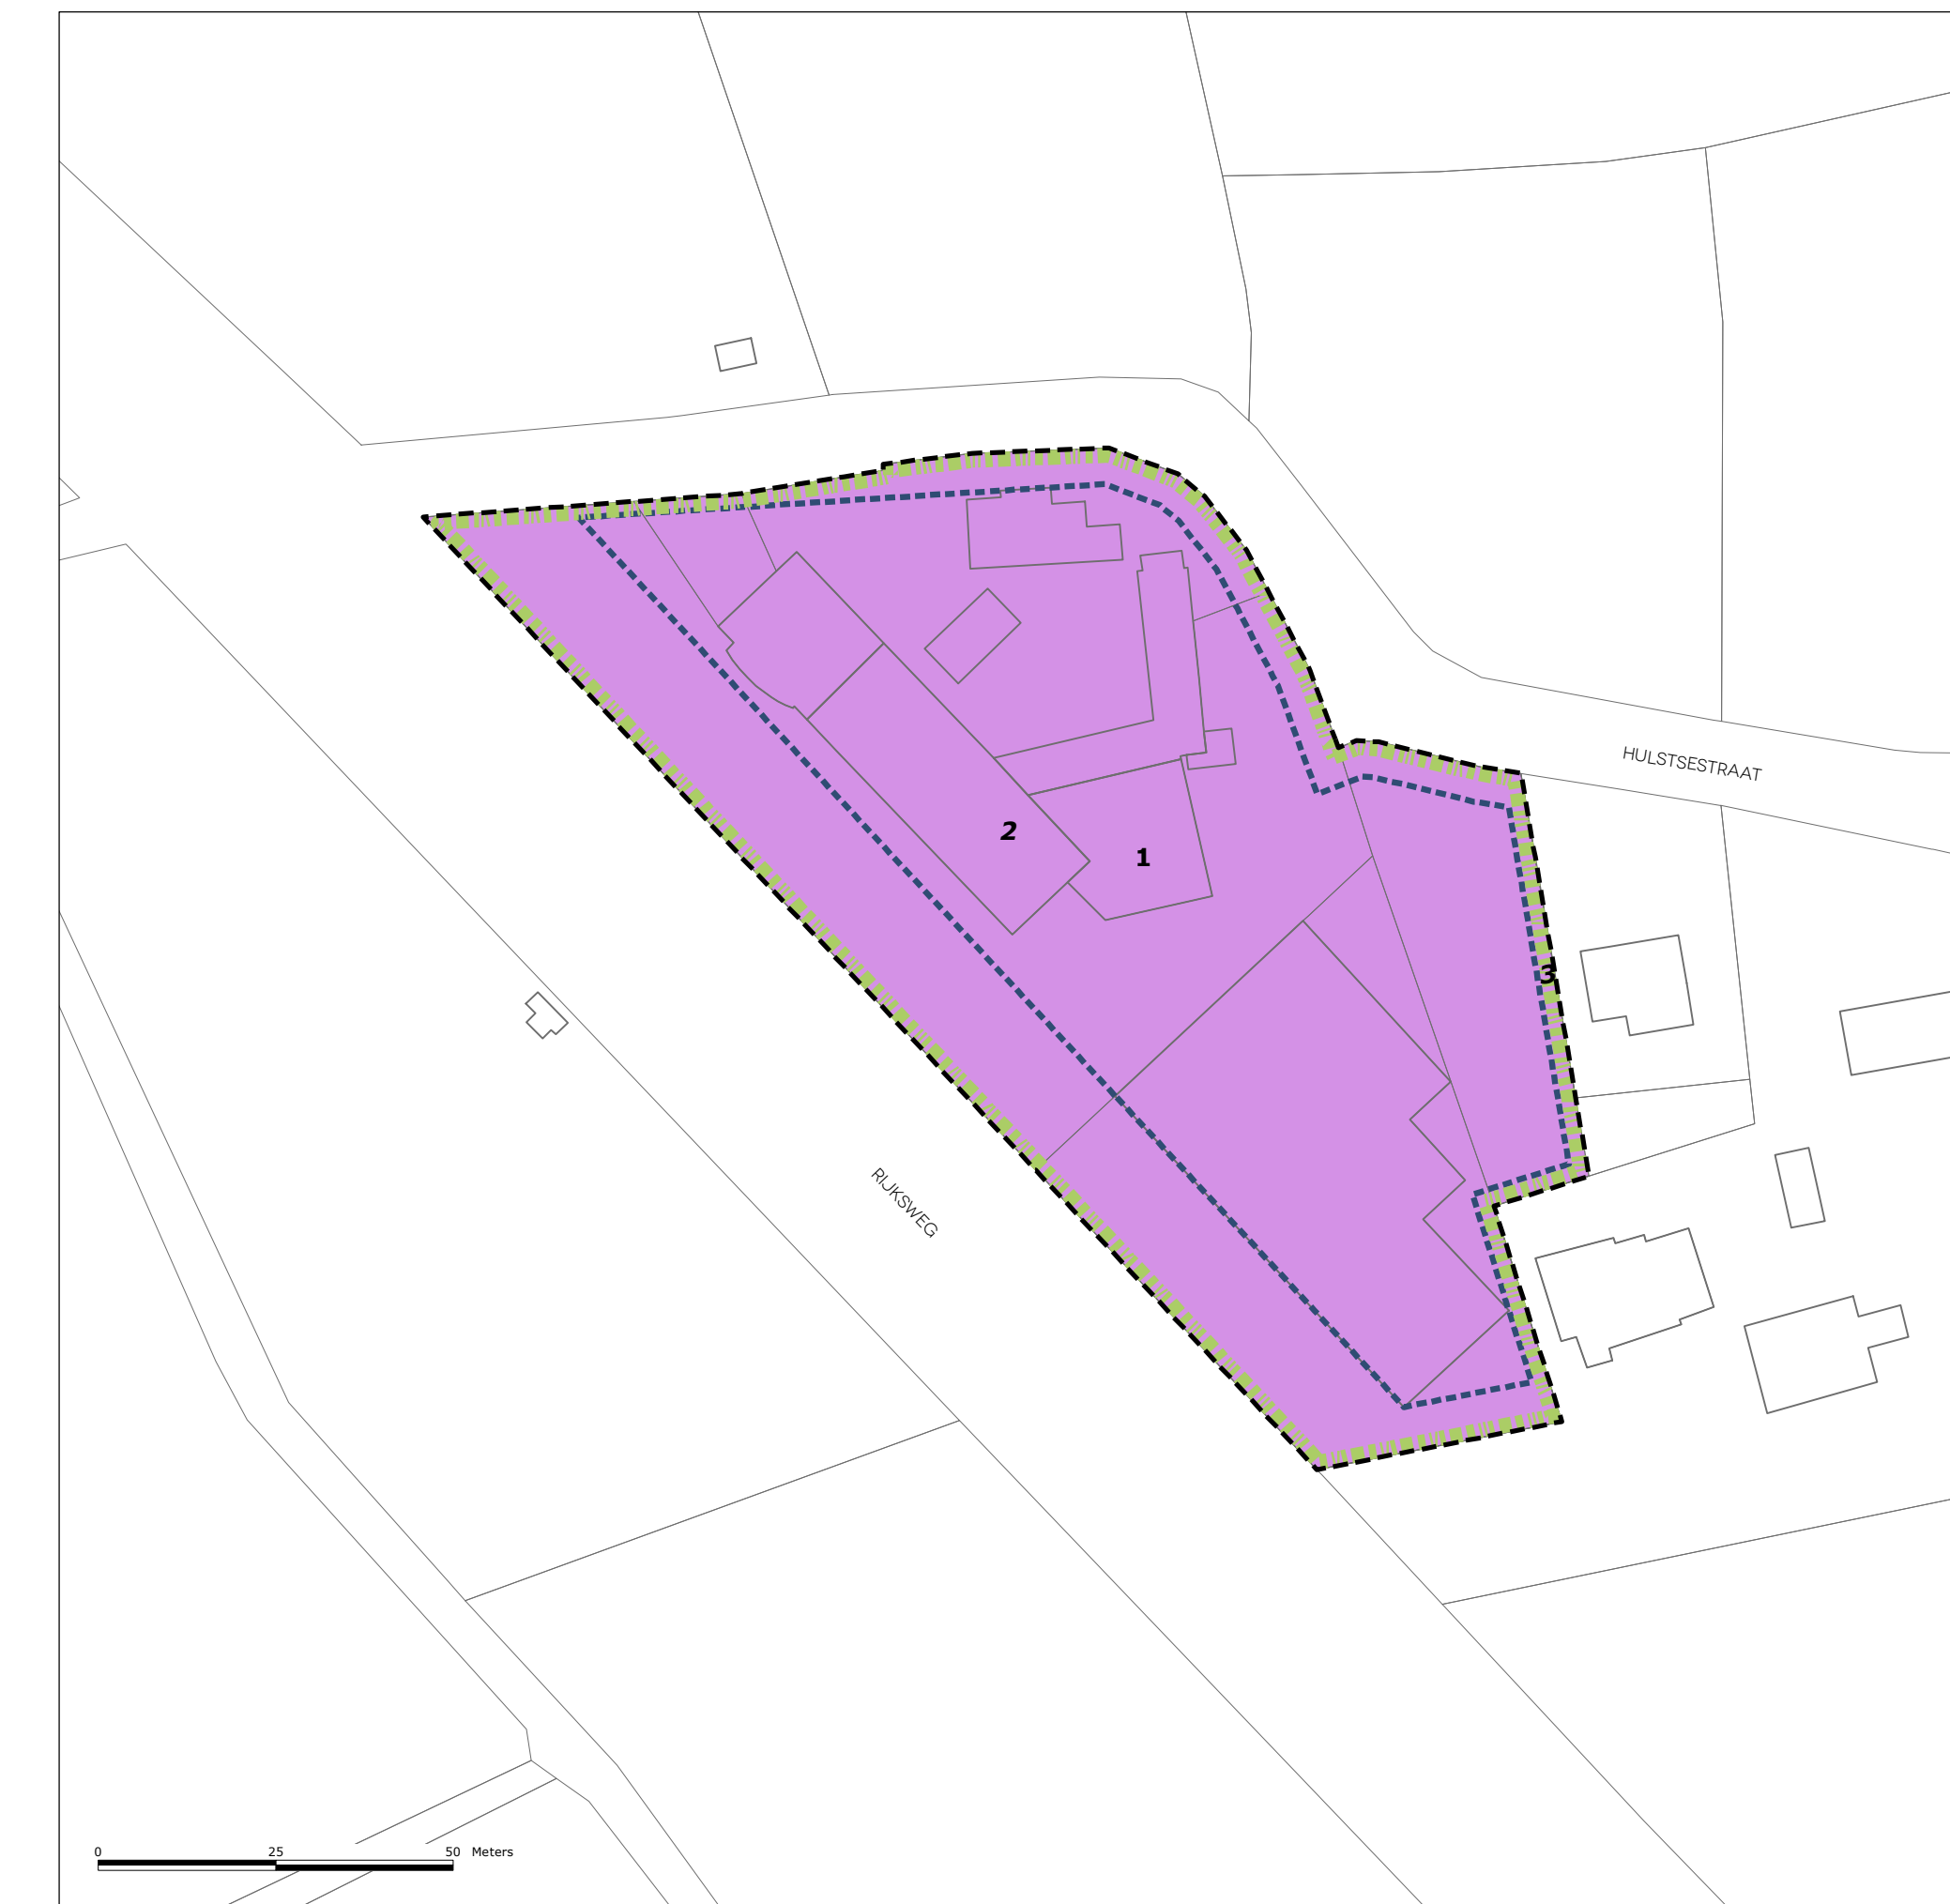

61/ DEELPLAN DE LILLE

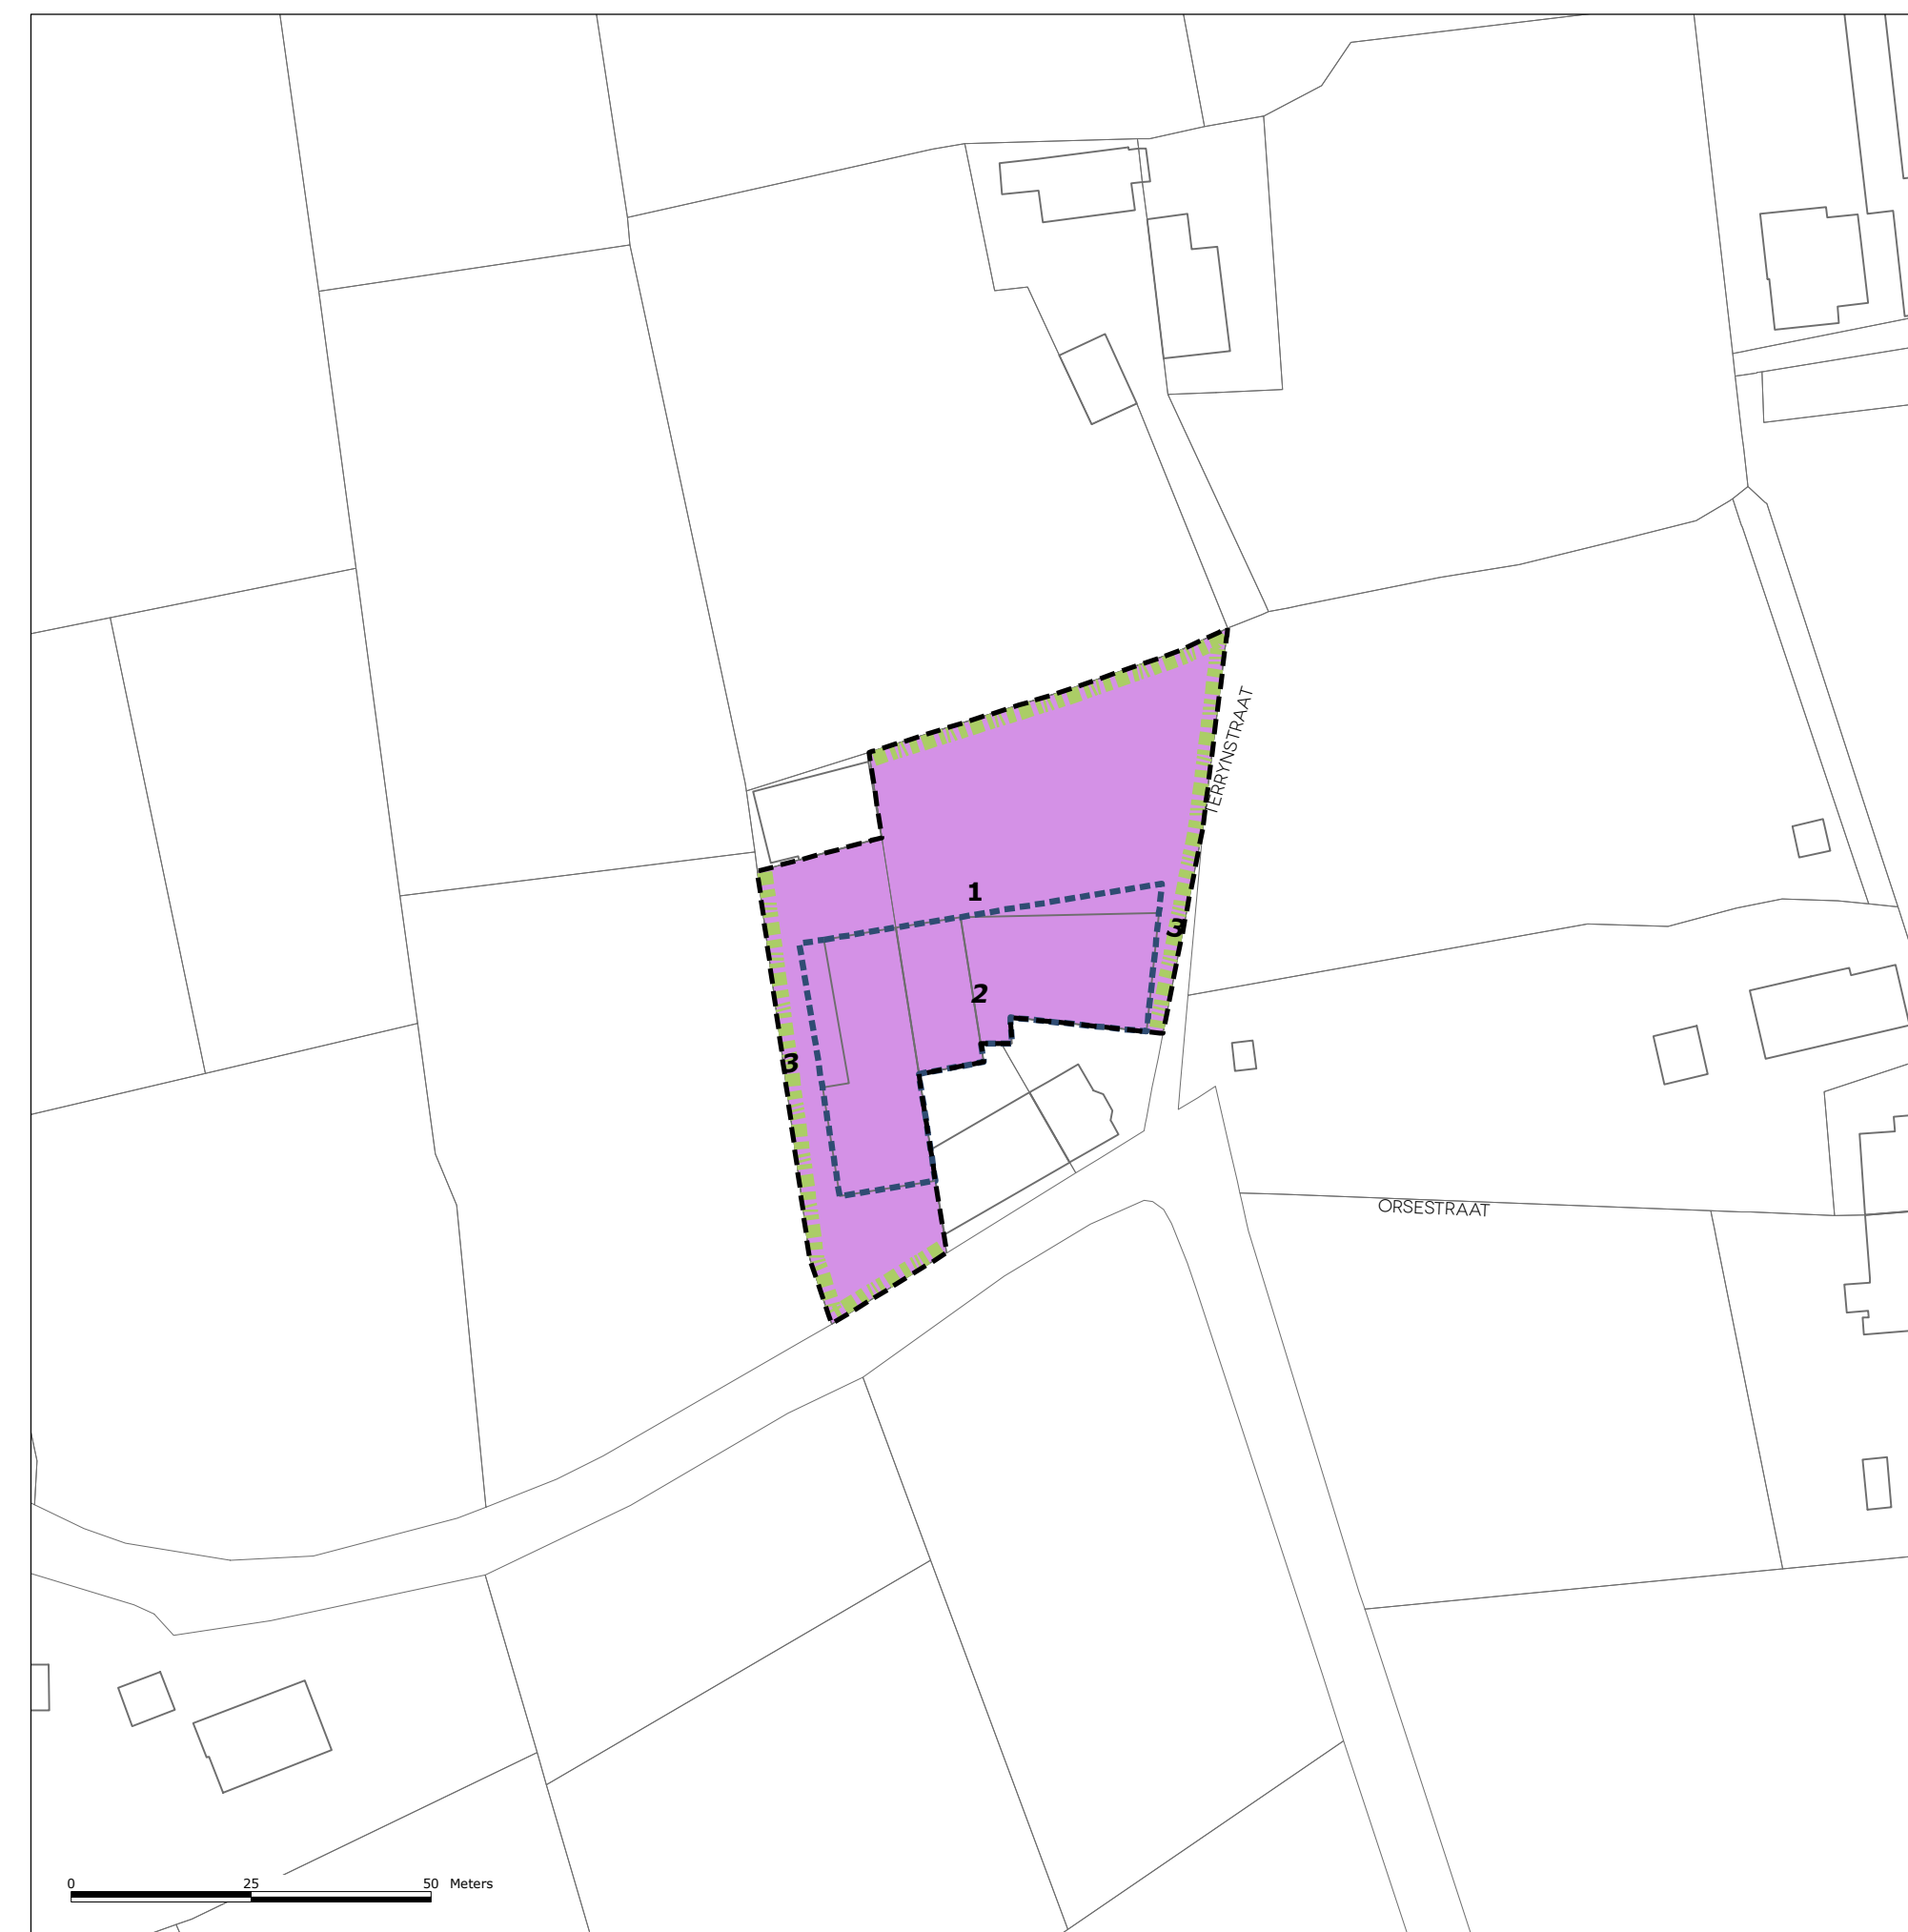


21-22/ DEELPLAN VIAENE-DUBAERE

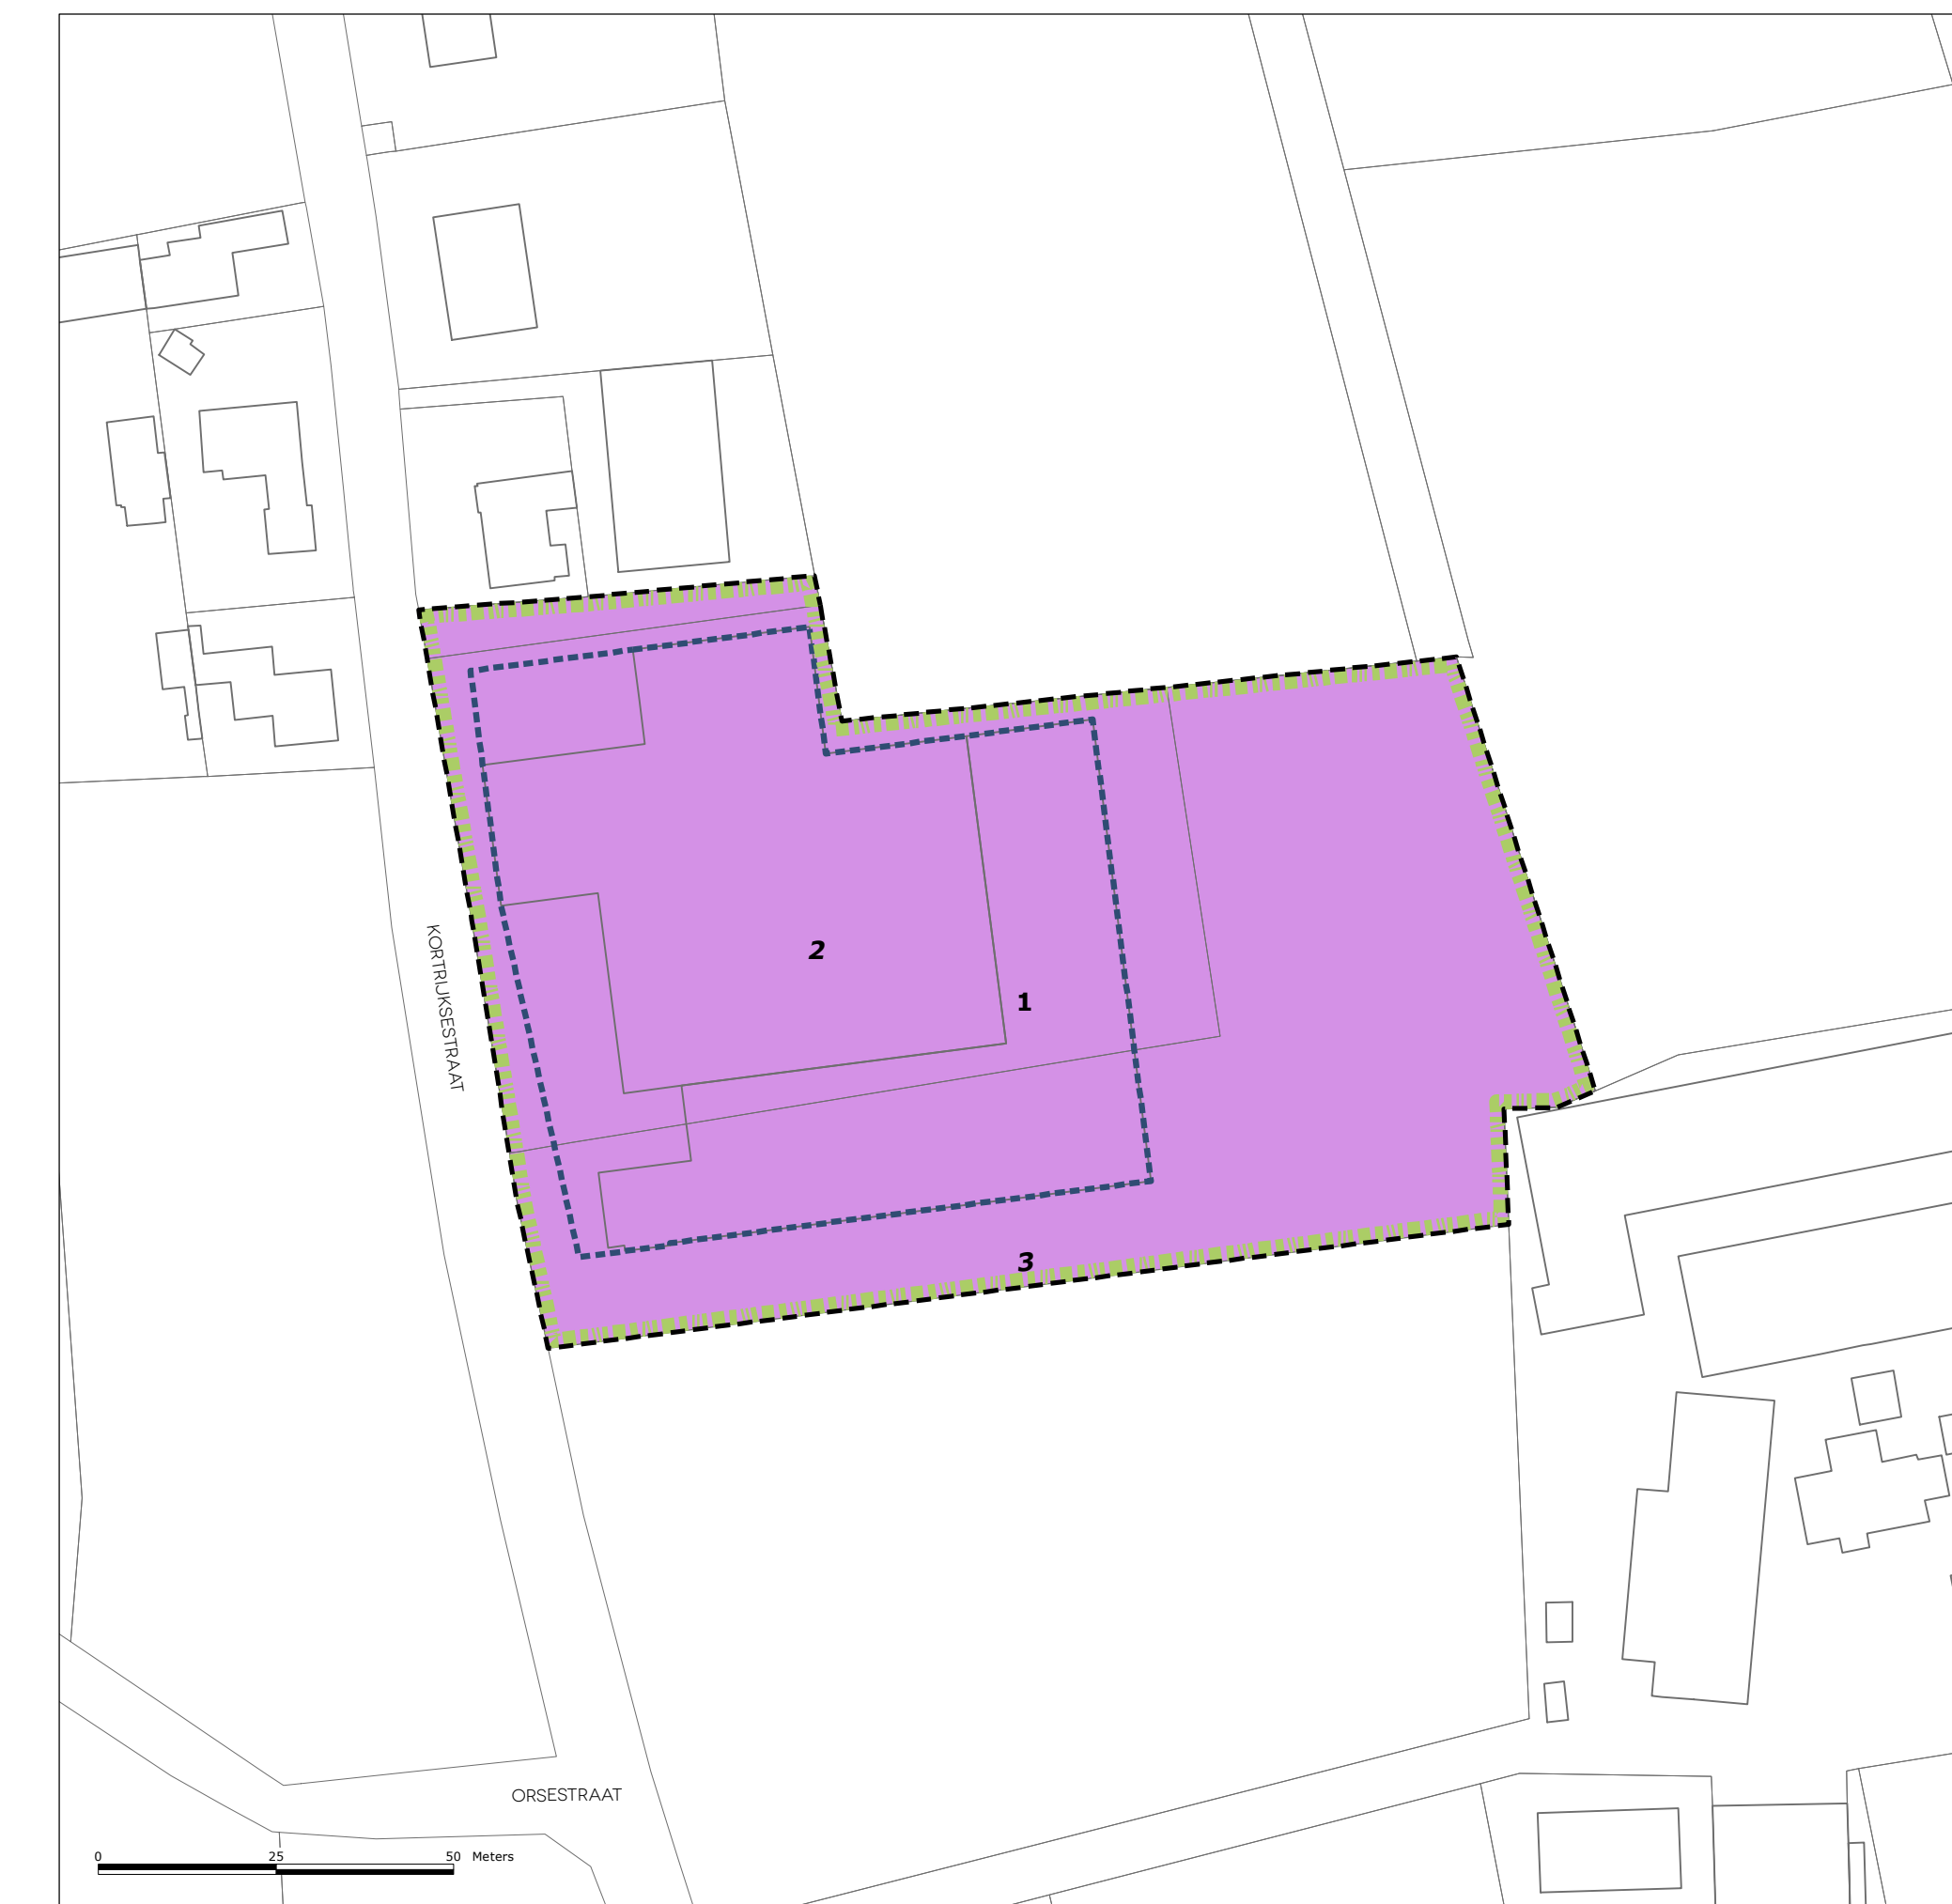

75/ DEELPLAN FRUPECO

LIGGINGSPLAN SCHAAL 1:35.000

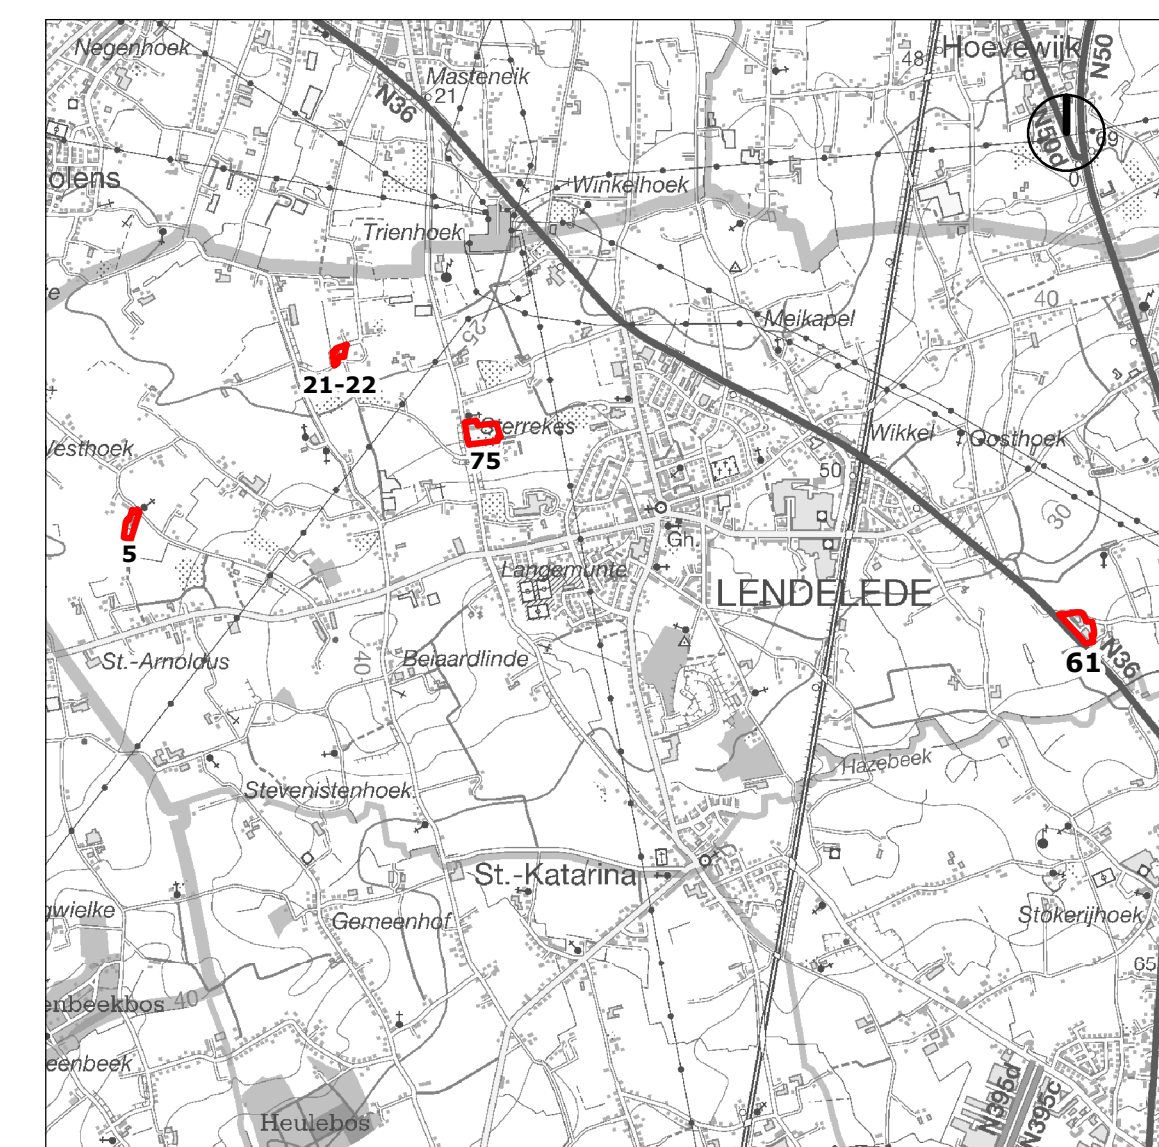

Dit ruimtelijk uitvoeringsplan (RUP) bestaat uit de volgende niet te scheiden onderdelen:

- toelichtingsnota
- stedenbouwkundige voorschriften
- verordenend grafisch plan

Alle onderdelen maken deel uit van de definitieve goedkeuring door de deputatie van de Provincie West-Vlaanderen

Oppervlakte RUP: 3ha 35a 03ca

Algemeen planid: RUP_34025_214_00006_00001

Ondergrond: GRB, april 2018 (gemigreerd, origineel ingetekend op GBK 2005)

schaal: 1/1.000



COLOFON

Dit document is een publicatie van:

Opdrachtgever: Gemeente Lendelede

Intercommunale Leiedal

President Kennedypark 10
tel +32 56 24 16 16
rup@leiedal.be

Burgemeester:
Georges Gheysens

Ontwerper - Ruimtelijke Planner:

Kathy Heisen

Schepen van Ruimtelijke Ordening:

Pedro Ketels

Gemeentesecretaris:

Christophe Vandecasteele

FORMELE PROCEDURE

Plenaire vergadering voorontwerp gemeentelijk ruimtelijk uitvoeringsplan: 10 juli 2006

Voorlopige vaststelling van ontwerp gemeentelijk ruimtelijk uitvoeringsplan in de gemeenteraadszitting van: 13 maart 2007

Openbaar onderzoek van ontwerp gemeentelijk ruimtelijk uitvoeringsplan: van 2 april tot 31 mei 2007

Advies van de gemeentelijke commissie voor ruimtelijke ordening (GECORO): 6 juni 2007

Definitieve vaststelling van gemeentelijk ruimtelijk uitvoeringsplan in de gemeenteraadszitting van: 22 november 2007

Definitieve goedkeuring van gemeentelijk ruimtelijk uitvoeringsplan: 14 februari 2008