


GEMEENTE LENDELEDE
RUP STATIONSSTRAAT ZUID
VERORDENEND GRAFISCH PLAN

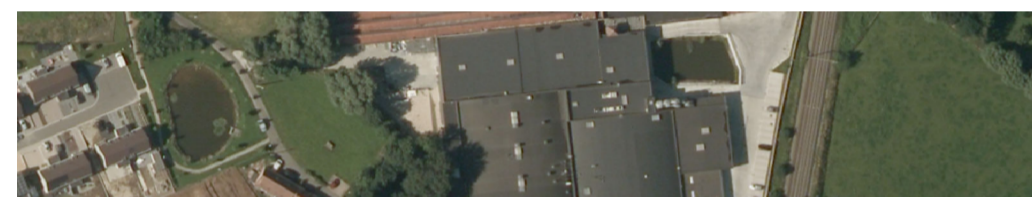

LEIE
DAL

juni 2015, definitieve vaststelling

LEGENDE

plangebied


zones

- 1 zone voor bedrijven
- 2 zone voor landschappelijke groenstructuur
- 3 zone voor wonen in de ruime zin

overdrukken

- 4 waterpartij
- 5 bouwzone voor bedrijfsgebouw
- 6 woonproject
- 7 lineair groen (indicatief)

LIGGINGSPLAN SCHAAL 1:25.000

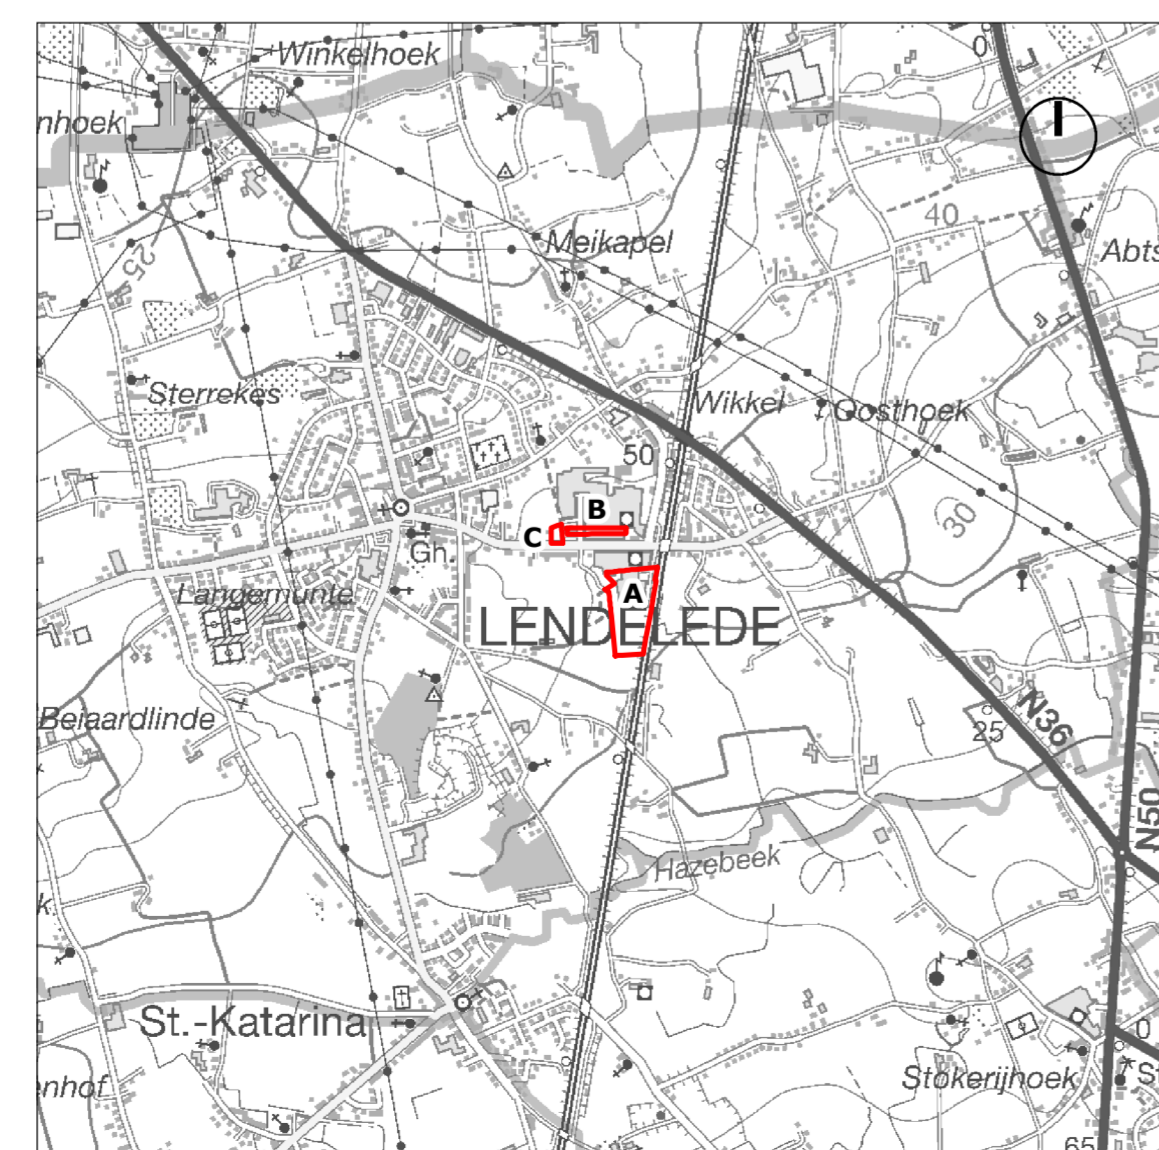

Dit ruimtelijk uitvoeringsplan (RUP) bestaat uit de volgende niet te scheiden onderdelen:

- toelichtingsnota
- stedenbouwkundige voorschriften
- verordenend grafisch plan
- (grafisch) register plancompensatie
- onderzoek tot MER (MER-screening)
- MER ontheffing

Alle onderdelen maken deel uit van de definitieve vaststelling door de gemeenteraad

Oppervlakte RUP: 4ha 22a 72ca
Algemeen planid: RUP_34025_214_00013_00001
Ondergrond: GRB, april 2018 (gemigreerd, origineel ingetekend op GRB van februari 2014)
schaal: 1/1.000

COLOFON
Dit document is een publicatie van:

Oprachtgever: Gemeente Lendeledal
Burgemeester: Carine Dewaele

Schep van Ruimtelijke Ordening
Pedro Ketels

Gemeentesecretaris:
Christophe Vandecasteele

FORMELE PROCEDURE
Plenaire vergadering voorontwerp gemeentelijk ruimtelijk uitvoeringsplan: 20 november 2014

Voorlopige vaststelling van ontwerp gemeentelijk ruimtelijk uitvoeringsplan in de gemeenteraadszitting van: 26 februari 2015

Openbaar onderzoek van ontwerp gemeentelijk ruimtelijk uitvoeringsplan: van 23 maart tot 21 mei 2015

Advies van de gemeentelijke commissie voor ruimtelijke ordening (GECORO): 28 mei 2015

Definitieve vaststelling van gemeentelijk ruimtelijk uitvoeringsplan in de gemeenteraadszitting van: 18 juni 2015