



LEGENDE

- 1 zone voor wonen
- 2 zone voor wonen met beperkte nevenfuncties
- 3 zone voor gemengde functies - aaneengesloten bebouwing
- 4 zone voor gemeenschapsvoorzieningen
- 5 zone voor gemeenschapsvoorzieningen, nabestemming zone voor gemengde functies - aaneengesloten bebouwing
- 6 zone voor openbaar groen
- 7 zone voor openbare wegenis
- 8 overdrukken
- 9 woonproject Hulsestraat
- 10 woonproject Kloosteruin
- 11 woonproject Stationsstraat
- 12 voetgangs- en fietsersverbinding (indicatief)
- 13 panden met een erfgoedwaarde

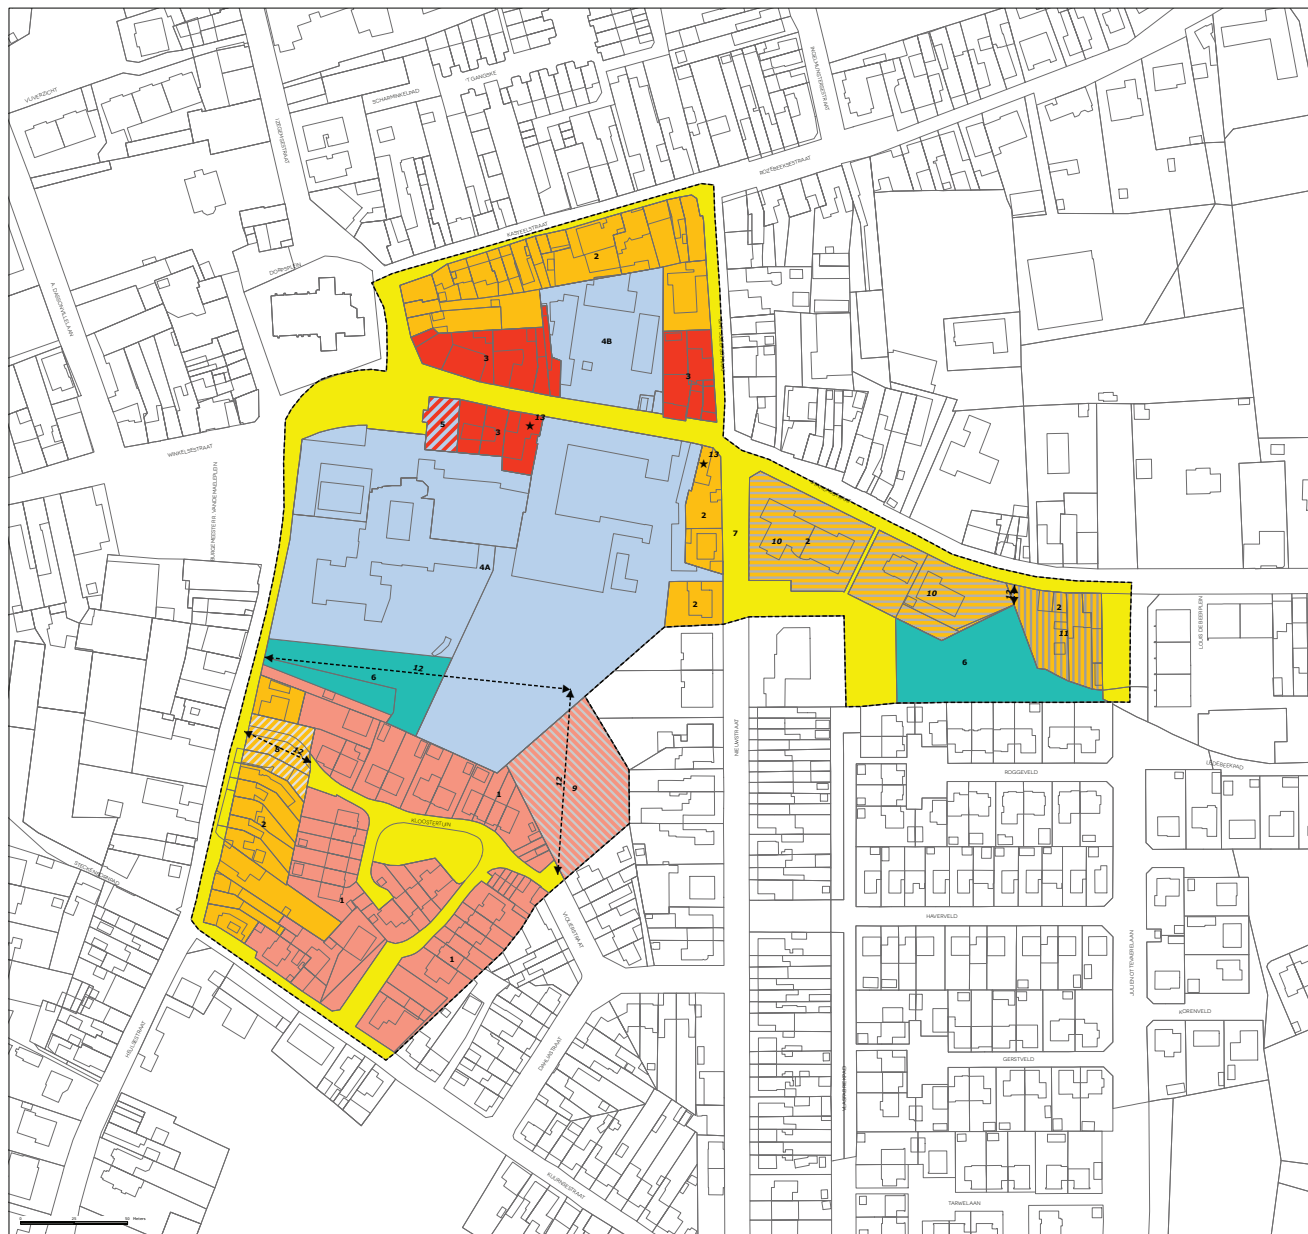

LIGGINGSPLAN SCHAAL 1:25.000

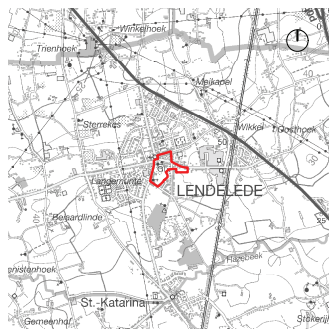

De ruimtelijk uitvoeringsplan (RUP) bestaat uit de volgende met te scheiden onderdelen:

- procesnota - (grafisch) register plancompensatie
- taakbeschrijving - voorbeeld grafisch plan
- stedenbouwkundige voorstellen
- voorbeeld grafisch plan

Alle onderdelen maken deel uit van de definitieve vaststelling door de gemeenteraad

Opdrachtnummer: 71a 71a 54a  
 Algemeen plan: RUP\_34025\_214\_00014\_00001  
 Onderwerp: GRB, juli 2018  
 schaal: 1:1.000

COLOFON

Dit document is een publicatie van:

**Intercommunale Leiedal**  
 President Kennedyplein 50  
 tel +32 56 24 16 16  
 ruf@leiedal.be

**Opdrachtgever:** Gemeente Lendelede

**Burgemeester:** Carine Dewaele

Getekend door: Carine Dewaele (Signature)  
 Getekend op: 2019-10-17 09:33:19 +01:00  
 Reden: Digitaal ondertekend

**Ontwerper - Ruimtelijke Planner:** Auslie van Olsbergen  
 Groot Larnoo  
 Helsen Caloen

**Voorzitter Gemeenteraad:** Pedro Kotels

Getekend door: Pedro Kotels (Signature)  
 Getekend op: 2019-11-02 17:32:48 +01:00  
 Reden: Digitaal ondertekend

**Algemeen Directeur:** Christophe Vandecasteele

Getekend door: Christophe Vandecasteele (Signature)  
 Getekend op: 2019-10-17 09:20:23 +01:00  
 Reden: Digitaal ondertekend

FORMELE PROCEDURE

Periode van eerste raadpleging (60 dagen): vanaf 17/11/2017 t.a.m. 15/01/2018

Datum, uur en plaats van eerste participatiemoment: maandag 11/12/2017 om 18u30 in de raadzaal van het gemeentehuis, Dorpsplan 1, Lendelede

Plenaire vergadering voorontwerp gemeentelijk ruimtelijk uitvoeringsplan: 6 december 2018

Voorlopige vaststelling van ontwerp gemeentelijk RUP in de gemeenteraadzitting van: 25 april 2019

Openbaar onderzoek van ontwerp gemeentelijk RUP: van 8 mei 2019 tot 9 juli 2019

Advies van de gemeentelijke commissie voor ruimtelijke ordening (SECOOR): 29 augustus 2019

Definitieve vaststelling van gemeentelijk RUP in de gemeenteraadzitting van: 26 september 2019