


Coördinaten hoekpunten rooilijnen Lambert 72 coördinaten (m)

P01	70276.01	177035.72
P02	70278.16	177037.59
P03	70280.74	177038.79
P04	70296.76	177044.15
P05	70308.85	177047.40
P06	70327.41	177055.90
P07	70385.77	177072.60
P08	70390.03	177078.38
P09	70406.88	177086.76
P10	70418.38	177091.58
P11	70425.45	177094.87
P12	70434.56	177097.75
P13	70444.21	177099.45
P14	70454.20	177099.59
P15	70459.18	177099.19

Coördinaten hoekpunten rooilijnen Lambert 72 coördinaten (m)

P16	70488.58	177097.19
P17	70478.70	177096.10
P18	70484.60	177096.27
P19	70490.08	177097.17
P20	70502.99	177099.58
P21	70506.92	177100.93
P22	70513.13	177102.18
P23	70526.38	177107.74
P24	70547.00	177115.76
P25	70554.00	177119.18
P26	70573.47	177125.95
P27	70583.75	177130.03
P28	70590.77	177133.90
P29	70594.01	177132.51

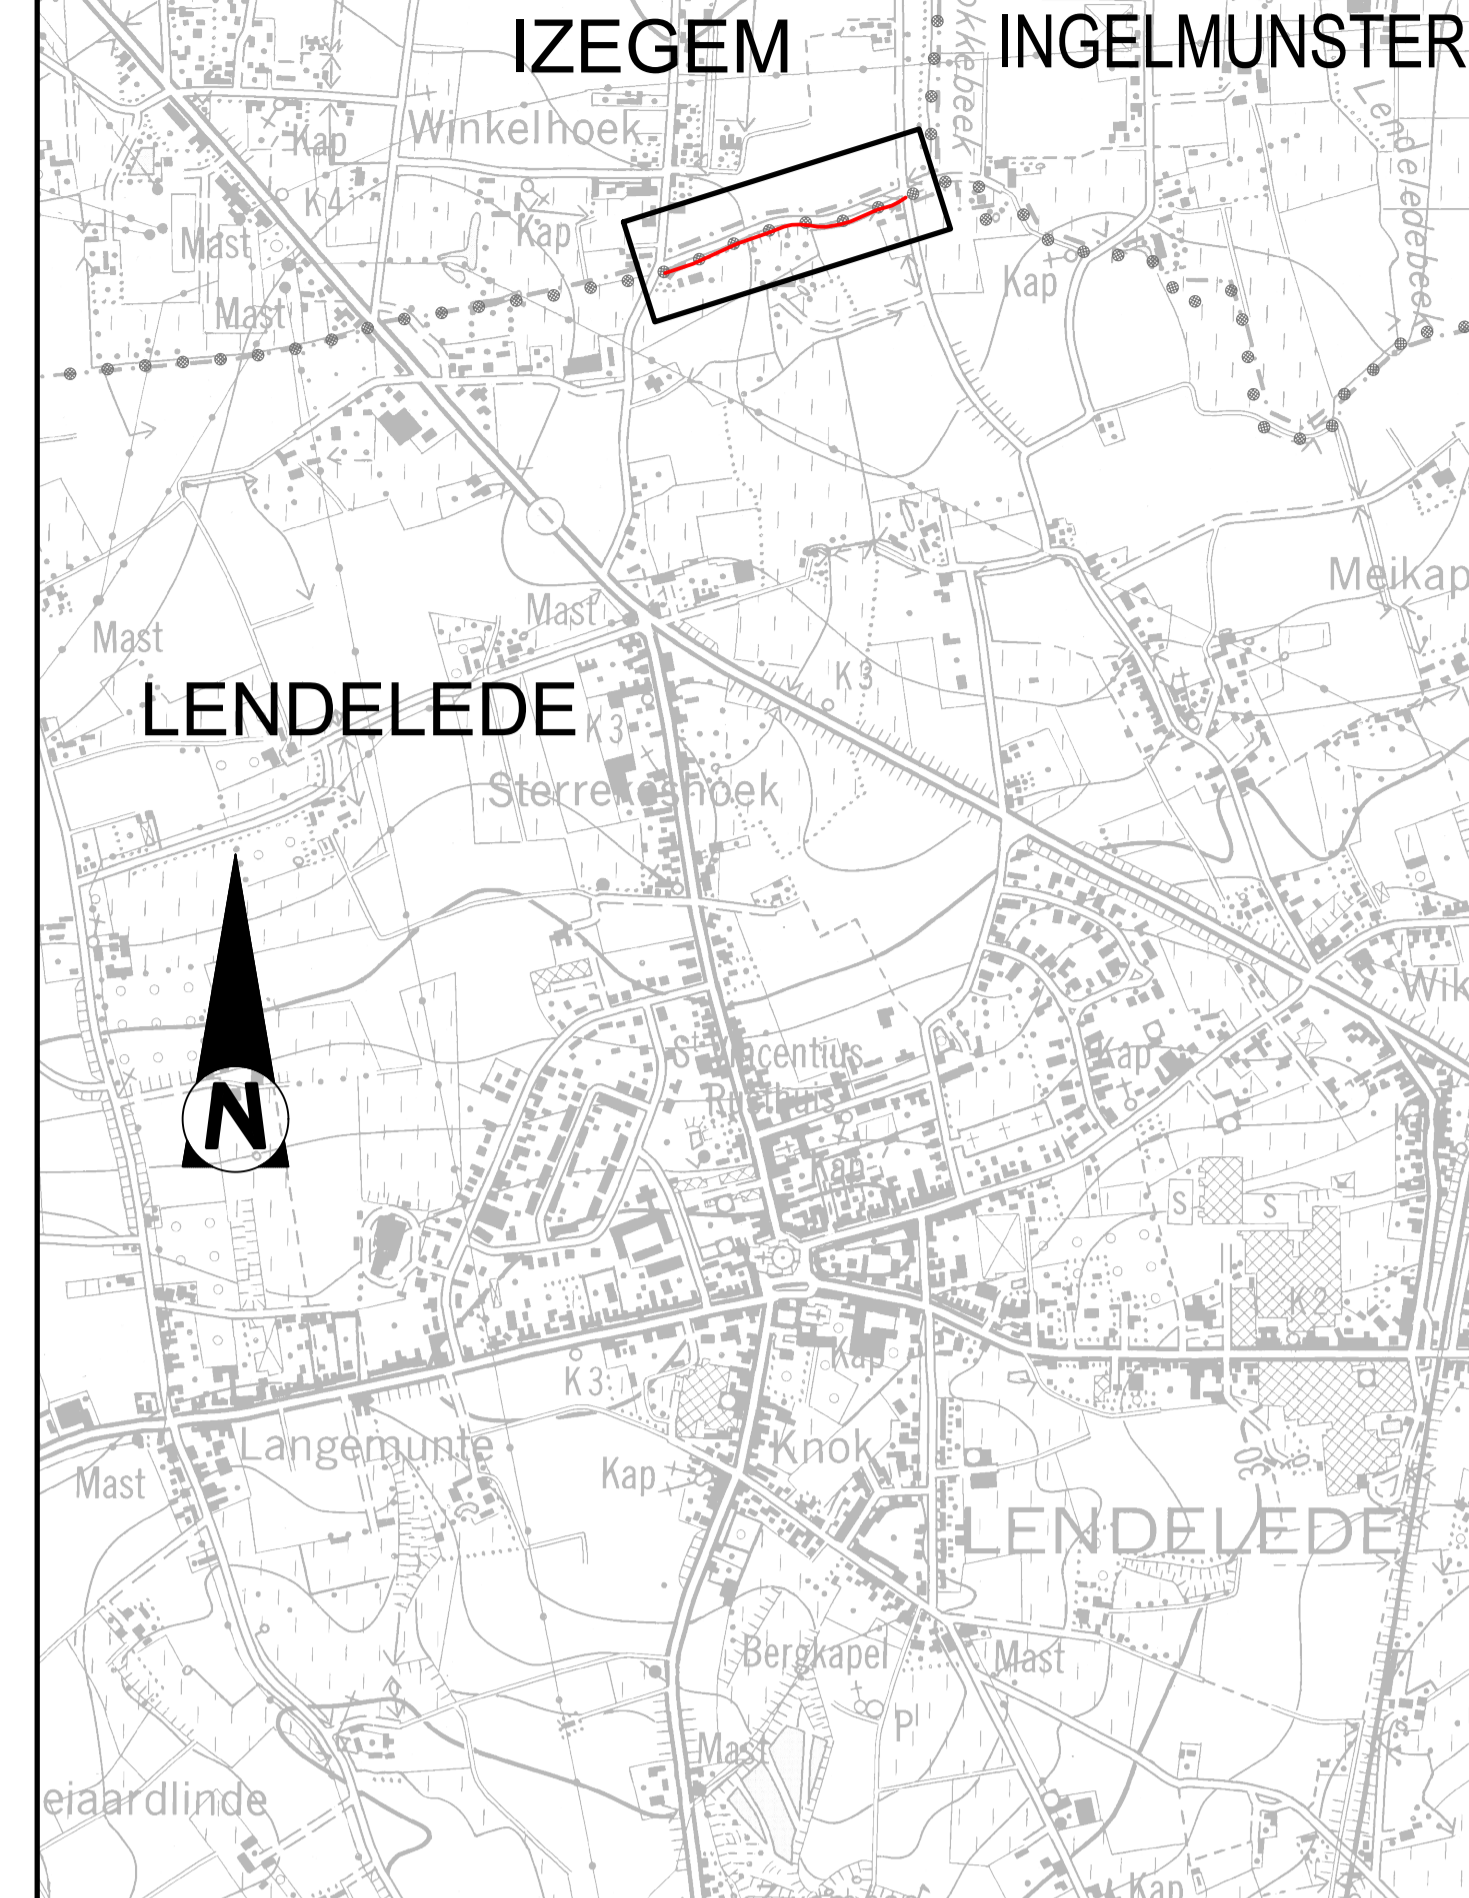

VERKLARING BESTAANDE TOESTAND

**GEBOUWEN EN CONSTRUCTIES**

- gebouw met huisnummer
- gebouw constructie / bouwseel
- gebouw luifel, carport
- hoogtepeil (huisdorpel, garagedorpel, keldergat)
- kelderraam, monument, pijler

**HOOGTELIJNEN, WATERLOPEN, GRACHTEN ...**

- rand van de waterloop of gracht
- waterlijn
- onderkant talud / bodem waterloop of gracht
- bovenkant talud

**TOPOGRAFISCHE MERKPALLEN**

- altimetrisch en planimetrisch referentiepunt
- verdichtingspunten FVP1 en FVP2
- merkpaal (staatsgrens, privaot)

**AFSLUITINGEN**

- afsluiting algemeen
- afsluiting in betonplaten
- afsluiting laag met draadgaas
- afsluiting hoog met draadgaas
- afsluiting in prikkeldraad
- afsluiting in hout
- afsluiting in bielen
- afsluiting in yzer (hekwerk)
- poort schamierpunt, dubbele en enkele vleugel
- muur hoog
- muur laag
- haag

**MERKKAPPEN, KASTEN L.O.N, PALEN**

- paal (electrieitleiding, verlichting, telefoon)
- paal (verkeerslicht, filtpaal, divers)
- lichtpunt, inwendig verlichte signalisatie
- merkspaal, luchtbaken leiding openbaar net
- nutkast (verkeerslichten, verlichting, pompstation)
- nutkast (gas, electrieel, radio- of distributie, telefoon divers)
- straatkap (water, gas, electrieel, telefoon, divers)
- deksel brandkraan, bovengronds brandkraan
- vlieggenotek, straatpoort vlieggenotek
- straatkap persleiding

**WEGENIS**

- rand verharding hard/hard
- as weg
- rand verharding hard/zacht
- rand onverharde weg
- trottoirband
- stootband veiligheidsband
- stootband 'dupuis'
- stootband 'new jersey'
- stootband 'biggetjes'
- rand brug/tunnel
- watersluis (horizontaal, verticaal)

**VERHARDINGEN**

- kw, fluiserasfalt, cementbeton, keien
- betonstraatstenen, betontegels, natuursteen
- steenslag, dolomiet, blindengleidingsstegeis

**BESTAANDE RIOLERING ALGEMEEN**

- deksel inspectieput (cirkelvormig, vierkantig)
- deksel huisaansluiting (DWA, RWA, Gemengd)
- DWA riolering
- RWA riolering
- persleiding
- particulier deksel, waterput, waterpunt, brandstoppunt

**BEPLANTINGEN**

- boom met lage stam (loofboom, naaldboom, fruitboom)
- boom met hoge stam (loofboom, naaldboom, fruitboom)
- boemenij met lage stam
- boemenij met hoge stam
- kultuurgrens
- plantsoen
- struik, boomstronk

**RAILINFRASTRUCTUUR**

- rail treinspoor
- paal (bovenleiding, sein paal)
- grensmaat, km- en hm paal
- slagboom, wisselbediening, stootblok

**UITRUSTING WEGEN, STRAATMEUBILAIR, ...**

- vangrail
- reflectorpaalje, parkeermeter, vuilnisbak
- zitbank, prismaal, telefooncel
- bovengronds verkeersgeleider, meerpaa, monofiet
- signalisatiepaal (verkeerslicht, wegwijzer, algemeen)
- signalisatiepaal (pluimant, jukrijtoord, opteraf anker)
- verkeersbord of muur, fietsstalling, openbare brievenbus
- kilometer- en hectometerpaal

**TABEL BEZWAARDE PERCELEN**

Nr.	Lendelede			Eigenaars	Kadastrale oppervlakte	Aard terrein	OPP.
	Afdeling	Sectie	Nummer				
75	2	B	349F	Debrandere B. Glorieux S.	Ledegem	00 22 17	tuin 3
76	2	B	794A	Debrandere B. Glorieux S.	Ledegem	00 49 83	weiland 4
77	2	B	794B	Claerbout P. D'hoop R.	Ingelmunster	00 37 15	weiland 31
78	2	B	356A	Clarys P. Sabbe E.	Lendelede	00 46 20	weiland 135
79	2	B	358A	Clarys P. Sabbe E.	Lendelede	00 30 10	weiland 66
80	2	B	359A	Denijs C. Denijs P. Denijs S. Lannoy J.	Kortrijk	00 30 76	weiland 94
81	2	B	361M	Haegeman I.	Lendelede	00 16 40	woning 49
82	2	B	361K	Vandoorne A.	Lendelede	00 10 61	woning 28

Voor de waardebepaling van de eventuele meer-/minwaarde verwijzen we naar de toe te voegen schattingsverslagen

**LEGENDE ROOILIJNPLAN**

- 765K2 kadastrale perceelsnummer
- knikpunten nieuwe rooilijn met tussenafstand
- knikpunten buurtweg met tussenafstand
- maatgeving bestaande rijweg
- maatgeving volgens de atlas der buurtwegen
- maatgeving nieuwe rooilijn
- nummer van bezwaring

**TOESTAND VAN DE GEBOUWEN**

- N NIEUW GEBOUW
- O OUD GEBOUW
- GS GEBOUW IN GOEDE STAAT
- SS GEBOUW IN SLECHTE STAAT

**LEGENDE GRENZEN**

- +++++ grens tussen kadastrale secties
- ..... gemeentegrens

**LEGENDE PERCEELSGRENZEN**

- kadastrale perceelsgrens
- - - bestaande, te behouden rooilijn
- nieuwe rooilijn
- te wijzigen rooilijn
- buurtweg buiten project
- te behouden buurtweg
- te wijzigen buurtweg

"De Algemene Administratie van de Patrimoniumdocumentatie is enige eigenaar van de kadastrale gegevens 1.1.2023 die op dit document voorkomen"

Opdrachtgever

**GEMEENTELENDELEDE**  
PROVINCIE WEST-VLAANDEREN

Correspondentie: 8950 Lendelede, Tel. +32 (0)51 33 63 00, Fax +32 (0)51 33 63 07

Voorlopig aangenomen door de gemeenteraad in zitting van 14 februari 2023

Het College en Schepenen bevestigt dat onderhavig plan ten gemeentehuize ter inzage van het publiek werd neergelegd en dat de gemeenteraad het ontwerp heeft goedgekeurd en aanvaardt het College van Burgemeester en Schepenen bij bevel van de Algemeene Directeur van de Gemeente Lendelede

Definitief aangenomen door de gemeenteraad in zitting van 14 februari 2023

de Algemeene Directeur van de Gemeente Lendelede

C. Vandecasteele P. Ketels C. Vandecasteele C. Dewaete C. Vandecasteele P. Ketels

Project Buurtwegen Harelbeeksestraat, Veldbosstraat, Groenstraat, Sint Antoniusstraat en Woestynestraat ROOILIJNENDOSSIER

**Studiebureau**

**ARCADIS** Design & Consultancy for energy and built assets

Maatschappelijke zetel: ARCADIS Belgium nvwa, Marktstraat 1, 1000 Brussel, Managing Director, Kristof Peperstraete

Coördinerende vestiging: ARCADIS Zuidoost, Gasten Coormentaan 8 bus 101, 9050 Gent, Tel. +32 (0)2 505 75 00

Lambrechts Christoff, Lamberstraat 1, 1000 Brussel, ingeschreven op het Tabieau van de Federale Regon van Landrechten-Experten

(LAN 051165)

info@arcadisbelgium.be - www.arcadis.com

Index	Datum	Omschrijving	Getek.	Ontw.	Projectverantw.	FVW
						Schaal 1/500
5	22-11-2023	Lijst van bestaande bestaand Groenstraat 20		DVV	CLA	Format 0,62 m²
4	23-10-2023	Wijziging van voorontwerp naar ontwerp rooilijnplan		DVV	CLA	
3	30-06-2023	Aanvulling breedtes nieuwe rooilijnen		DVV	CLA	Projectnummer 04-005176
2	08-02-2023	Eerste voorstel nieuwe rooilijn		DVV	CLA	
1	23-11-2022	Versie 1		DVV	CLA	Volgnummer

Alderkadastrale: G100\_P18E010008E100045176 Lendelede Bsuw#K1\_SectieB3\_Grondontwerp302\_Planmer Rooilijn 2021\_Buurtwegen

Bestandslocatie: G100\_P18E010008E100045176 Lendelede Bsuw#K1\_SectieB3\_Grondontwerp302\_Planmer Rooilijn 2021\_Buurtwegen

**ONTWERP ROOILIJNPLAN GROENSTRAAT**

**RL.05**