


Coördinaten hoekpunten rooilijnen
Lambert 72 coördinaten (m)

D01	68297.16	174591.92
D02	68297.03	174592.66
D03	68464.74	174655.87
D04	68464.72	174662.11
E01	68473.19	174657.90
E02	68486.28	174662.34
F01	68306.62	174580.69
F01'	68307.00	174580.74
F02	68306.20	174585.22
F03	68308.10	174588.44
F04	68314.00	174590.47
F05	68469.96	174648.99
F06	68488.45	174655.95
F07	68488.37	174656.17

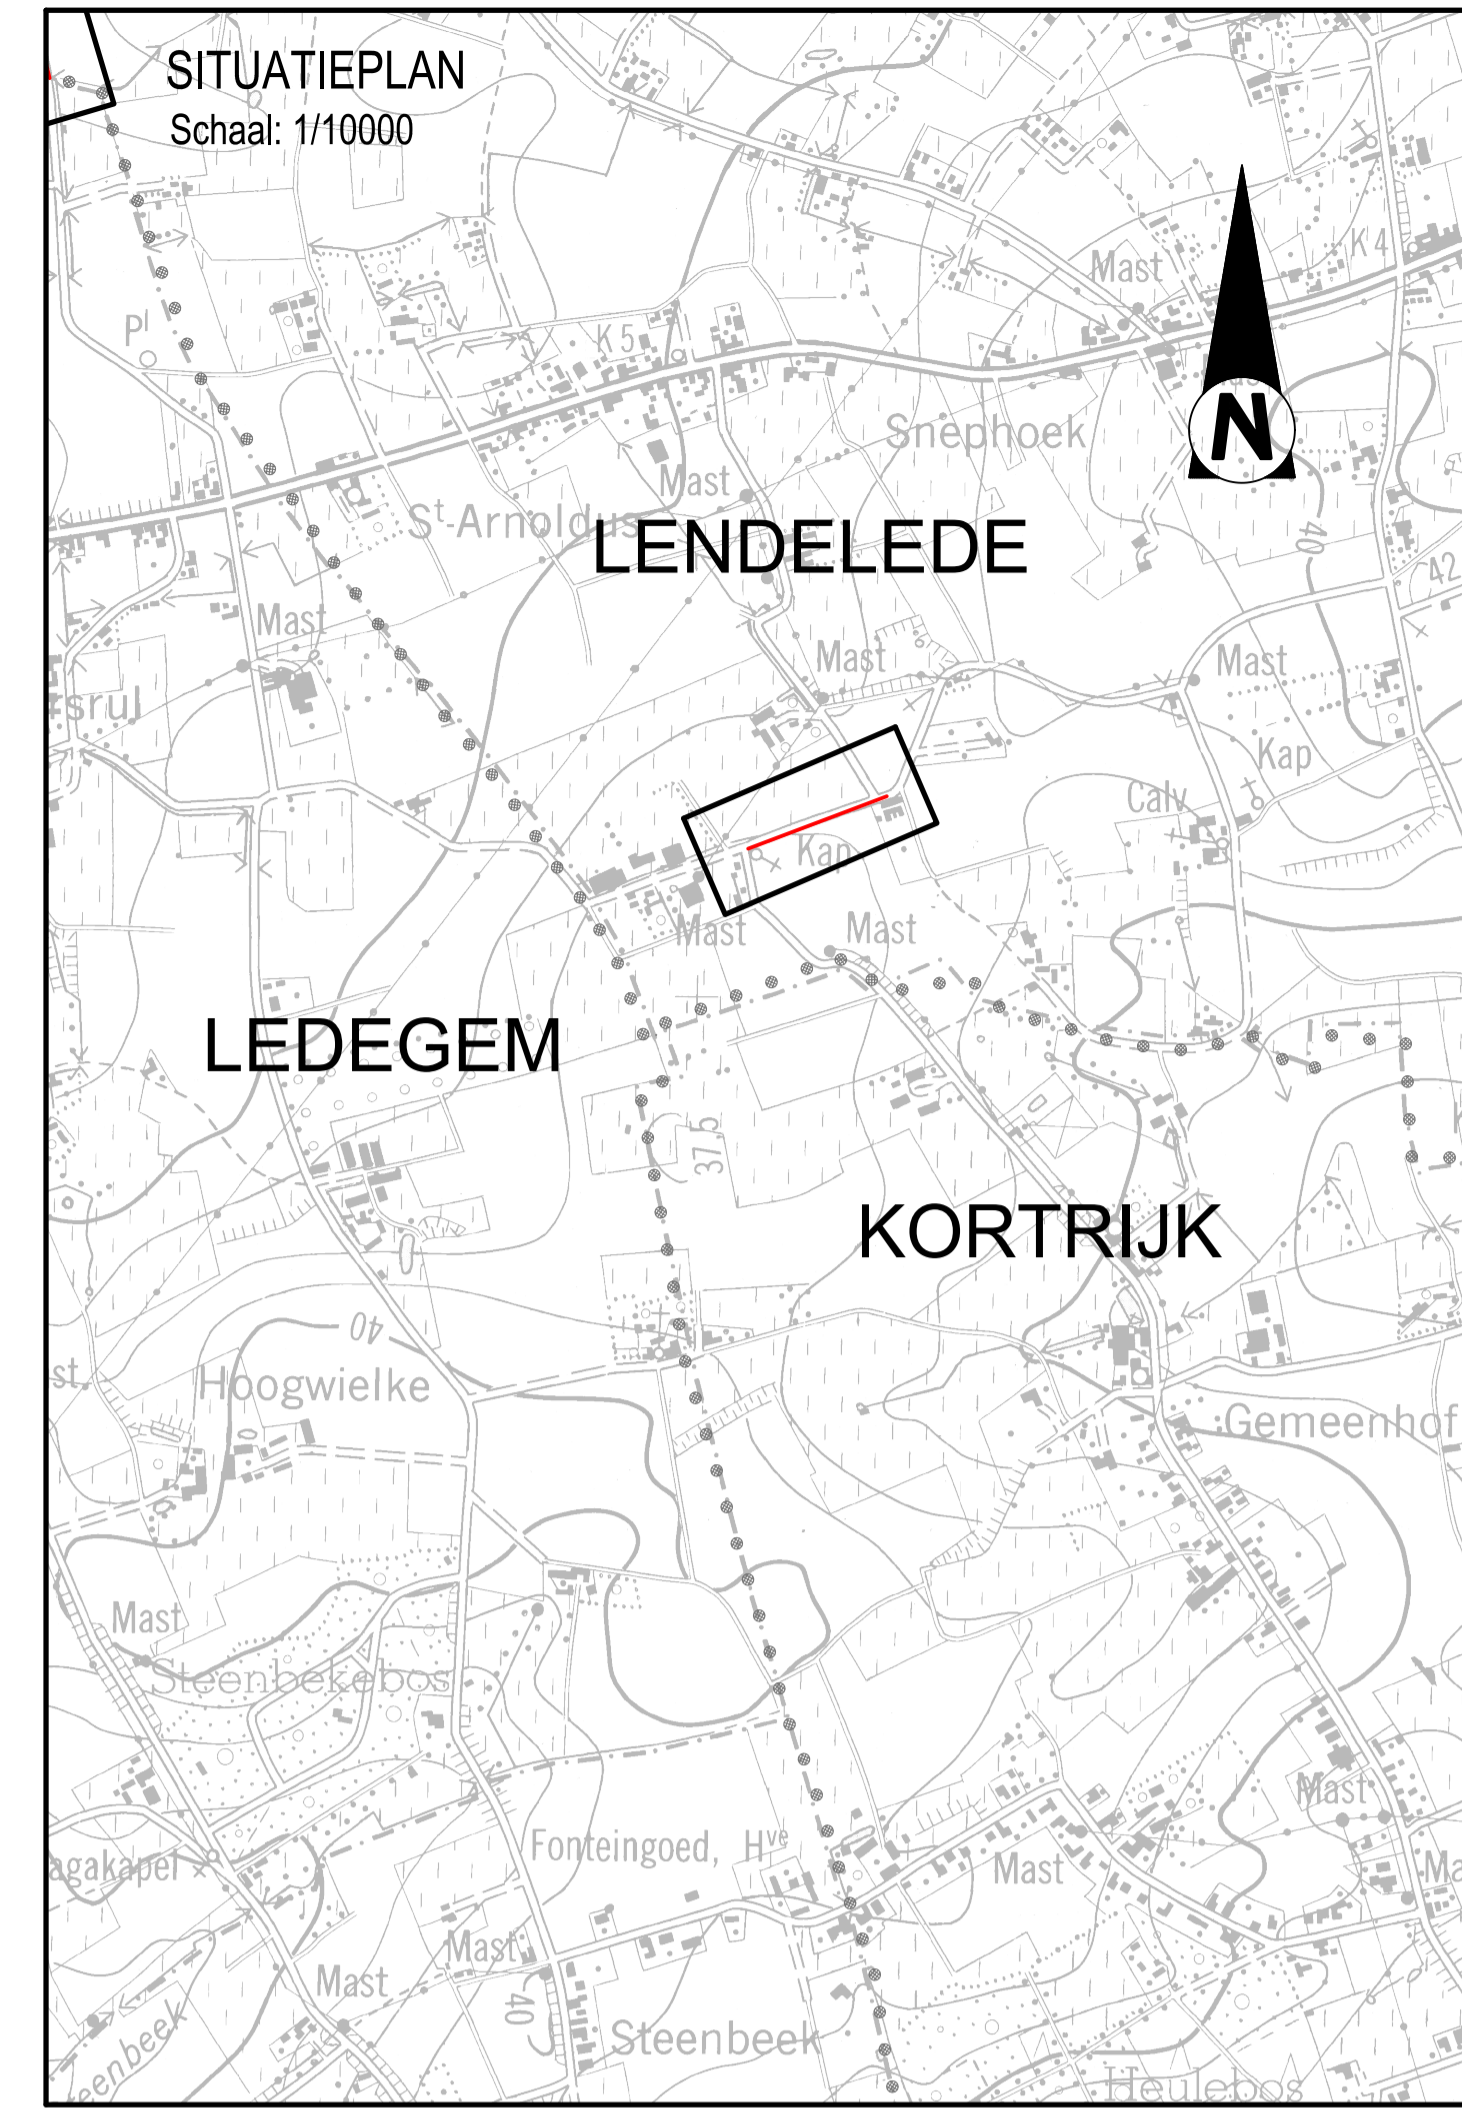

VERKLARING BESTAANDE TOESTAND

GEBOUWEN EN CONSTRUCTIES

- gebouw met huisnummer
- gebouw constructie / bouwsel
- gebouw luifel, carport
- hoogtepeil (huisdorpel, garagedorpel, keldergrat)
- kelderraam, monument, pijler

HOOGTELIJNEN, WATERLOPEN, GRACHTEN ...

- as van de waterloop of gracht
- rand van de waterloop of gracht
- waterlijn
- onderkant talud / bodem waterloop of gracht
- bovenkant talud

TOPOGRAFISCHE MERKPALLEN

- altimetrisch en planimetrisch referentiepunt
- verdichtingspunten FVP1 en FVP2
- merkpaal (staatsgrens, privaat)

AFSLUITINGEN

- afsluiting algemeen
- afsluiting in betonplaten
- afsluiting laag met draadgaas
- afsluiting hoog met draadgaas
- afsluiting in prikkeldraad
- afsluiting in hout
- afsluiting in bielen
- afsluiting in yzer (hekwerk)
- poort schamierpunt, dubbele en enkele vleugel
- muur hoog
- muur laag
- haag

MERKKAPPEN, KASTEN L.O.N, PALEN

- paal (electriciteitsleiding, verlichting, telefoon)
- paal (verkeerslicht, flitspaal, divers)
- lichtpunt, inwendig verlichte signalisatie
- merkpaal, luchtbaken leiding openbaar nut
- nutskast (verkeerslichten, verlichting, pompstators)
- nutskast (gas, electriciteit, radio-het, distributie, telefoon, divers)
- straatkap (water, gas, electriciteit, telefoon, divers)
- deksel brandkraan, bovengronds brandkraan
- vlaggenstok, straatpot vlaggenstok
- straatkap persleiding

WEGENIS

- rand verharding hard/hard
- as weg
- rand verharding hard/zacht
- rand onverharde weg
- trottoirband
- stootband veiligheidsband
- stootband 'dupuis'
- stootband 'new jersey'
- stootband 'biggetjes'
- rand brug/lunnet
- watersluis (horizontaal, verticaal)

VERHARDINGEN

- kws, fluiserasfalt, cementbeton, keien
- betonstraatstenen, betontegels, natuursteen
- steenslag, dolomiet, blindengeleidingstegels

BESTAANDE RIOLERING ALGEMEEN

- deksel inspectieput (cirkelvormig, vierkantig)
- deksel huisaansluiting (DWA, RWA, Gemengd)
- DWA riolering
- RWA riolering
- persleiding
- particulier deksel, waterput, waterpunt, brandstoppunt

BEPLANTINGEN

- boom met lage stam (loofboom, naaldboom, fruitboom)
- boom met hoge stam (loofboom, naaldboom, fruitboom)
- bomenrij met lage stam
- bomenrij met hoge stam
- kultuurgrens
- plantsoen
- struik, boomstronk

RAILINFRASTRUCTUUR

- rail treinspoor
- paal (bovenleiding, sein paal)
- grenspaal, km- en hm paal
- slagboom, wisselbediening, stootblok

UITRUSTING WEGEN, STRAATMEUBILAIR, ...

- vangrail
- reflectorpaaltje, parkeermeter, vuilnisbak
- zitbank, praatpaal, telefooncel
- bolvormige verkeersgeleider, meerpaal, monoliet
- signalisatiepaal (verkeerslicht, wegwijzer, algemeen)
- signalisatiepaal (plaatsaan, publiciteitsbord, openbaar vervoer)
- verkeersbord op muur, fietsstalling, openbare briefbus
- kilometer- en hectometerpaal

TABEL BEZWAARDE PERCELEN

Nr.	Lendelede			Eigenaars	Kadastrale oppervlakte			Aard terrein	OPP. m2
	Afdeling	Sectie	Nummer		ha	a	ca		
22	1	D	54B	De Tavernier E. Desmedt B. Desmedt D.	Lendelede Lendelede Lendelede	01 11 94	weiland	40	
23	1	D	63C	Geldhof J.	Lendelede	01 18 90	weiland	90	
24	1	D	186F	Gemeente Lendelede	Lendelede	00 00 65	kapel	6	
25	1	D	186G	Desmedt B.	Zwevegem	01 04 15	akkerland	48	
26	1	D	185E	De Tavernier E. Desmedt B. Desmedt D.	Lendelede Lendelede Lendelede	00 45 86	akkerland	28	
27	1	D	184D2	Vandaele O.	Lendelede	00 14 24	woning	6	
28	1	D	184B2	De Man N.	Lendelede	00 10 70	woning	2	

Voor de waardebepaling van de eventuele meer-/minwaarde verwijzen we naar de toe te voegen schattingsverslagen

LEGENDE ROOIJNPLAN

- 765K2 kadastrale perceelsnummer
- 17 9.06 20 knikpunten nieuwe rooilijn met tussenaanstand
- 17 9.06 20 knikpunten buurtweg met tussenaanstand
- 5.46 maatgeving bestaande rijweg
- 8.10 maatgeving volgens de atlas der buurtwegen
- 8.10 maatgeving nieuwe rooilijn
- 19 nummer van bezwaring

TOESTAND VAN DE GEBOUWEN

- N NIEUW GEBOUW
- O OUD GEBOUW
- GS GEBOUW IN GOEDE STAAT
- SS GEBOUW IN SLECHTE STAAT

LEGENDE PERCEELSGRENZEN

- kadastrale perceelsgrens
- bestaande, te behouden rooilijn
- nieuwe rooilijn
- te wijzigen rooilijn

LEGENDE GRENZEN

- +++++ grens tussen kadastrale secties
- gemeentegrens

© De Algemene Administratie van de Patrimoniumdocumentatie is enige eigenaar van de kadastrale gegevens 1.1.2023 die op dit document voorkomen

Opdrachtgever

GEMEENTE LENDELEDE
PROVINCIE WEST-VLAANDEREN

Dorpsplein 1
8860 Lendelede
Tel. +32 (0)51 33 83 00
Fax +32 (0)51 33 83 07

Voorlopig aangenomen door de gemeenteraad in zitting van bij bevel

Het College en Schepenen bevestigt dat onderhavig plan ten gemeentehuis ter inzage van het publiek werd neergelegd gedurende het openbaar onderzoek van tot Namens het College van Burgemeester en Schepenen bij bevel

Definitief aangenomen door de gemeenteraad in zitting van bij bevel

de voorzitter van de gemeenteraad de Algemeen Directeur van de gemeenteraad

de burgemeester de Algemeen Directeur van de gemeenteraad

C. Vandecasteele P. Ketels C. Vandecasteele C. Dewaele C. Vandecasteele P. Ketels

Project

Buurtwegen
Harelbeeksestraat, Veldbosstraat, Groenstraat,
Sint Antoniusstraat en Woestynestraat

ROOIJNENDOSSIER

Studiebureau

ARCADIS Design & Consultancy for natural and built assets

Maatschappelijke zetel: ARCADIS Belgium nv/na Markiesstraat 1 1000 Brussel Managing Director Kristof Paperstraete Tel. +32 (0)2 505 75 00

Lambrecht Christof Landmeter-Expert, bevestigd door de Rechtbank van eerste aanleg te Brugge. Ingeschreven op het Tableau van de Federale Raden van Landmeters-Experten. (LAN 051165)

info@arcadisbelgium.be - www.arcadis.com

Index	Datum	Omschrijving	Getek.	Ontw.	Projectverantw.	F.W.W
						Schaal 1/500
5	22-11-2023	Straatnamen aangepast	DVV	CLA		Formaat 0,62 m²
4	23-10-2023	Wijziging van voorontwerp naar ontwerp rooilijnplan	DVV	CLA		Projectnummer 04-005176
3	30-06-2023	Aanvulling breedtes nieuwe rooilijnen	DVV	CLA		
2	08-02-2023	Eerste voorstel nieuwe rooilijn	DVV	CLA		
1	23-11-2022	Versie 1	DVV	CLA		Volgnummer

Afschrikdatum: Bestandslocatie: Q:\00_PBE\01008E\0100045176_Lendelede_Beauw\013_Studio3D_Grondinverleggen\02_Planen\Rooilijn\2021_buurtwegen

ONTWERP ROOIJNPLAN

SINT ANTONIUSSTRAAT

RL.02