



TABEL BEZWARDE PERCELEN						
Nr.	sectie	Perceelnrs.	EIGENAARS	AARD PERCEEL VOLGENS KADASTER	KADASTRALE OPP. m2	BEZWARDE OPP. m2
1	B	512E3	Deporte M. - Lendelede	huis	320	57
2	B	512N2	VennootschapPlekwerken Couchuyt - Lendelede Scholz W. - Lendelede Vandeputte R. - Lendelede	huis	575	48
3	B	512D3	Bruneel D. & Coudemys K. - Lendelede	huis	129	16
4	B	512K3	VennootschapZakenkantoor Bruneel D. - Lendelede	handelshuis	403	44
5	B	512A3	Maes D. & Couchuyt L. - Lendelede	huis	225	23
6	B	512H3	Maes G. & Verheyte A. - Lendelede	huis	420	43
7	B	512C3	Vyncke D. & Dupont S. - Lendelede	huis	341	33
8	B	512R3	Lambrecht P. & Kesteloot M. - Lendelede	handelshuis	604	64
9	B	512X2	Demasure E. - Lendelede	huis	323	32
10	B	512L3	Bostoen A. - Lendelede	huis	383	33
11	C	291M	Verstraete S. - Lendelede	huis	243	16
12	C	291R	Kerckhof R. & Vandembroucke C. - Lendelede	huis	248	20
13	C	291G	Fanara R. & Russello V. - Lendelede	handelshuis	309	28
14	C	291L	Vandewalle P. & Bara M. - Lendelede	huis	392	41
15	C	293C	Vankeirsbeek R. & Lobbestael L. - Lendelede	huis	994	109
16	C	317R	Vandewalle M. & Van De Velde K. - Lendelede & Vandewalle Ventilo - Lendelede	werkplaats	4144	26

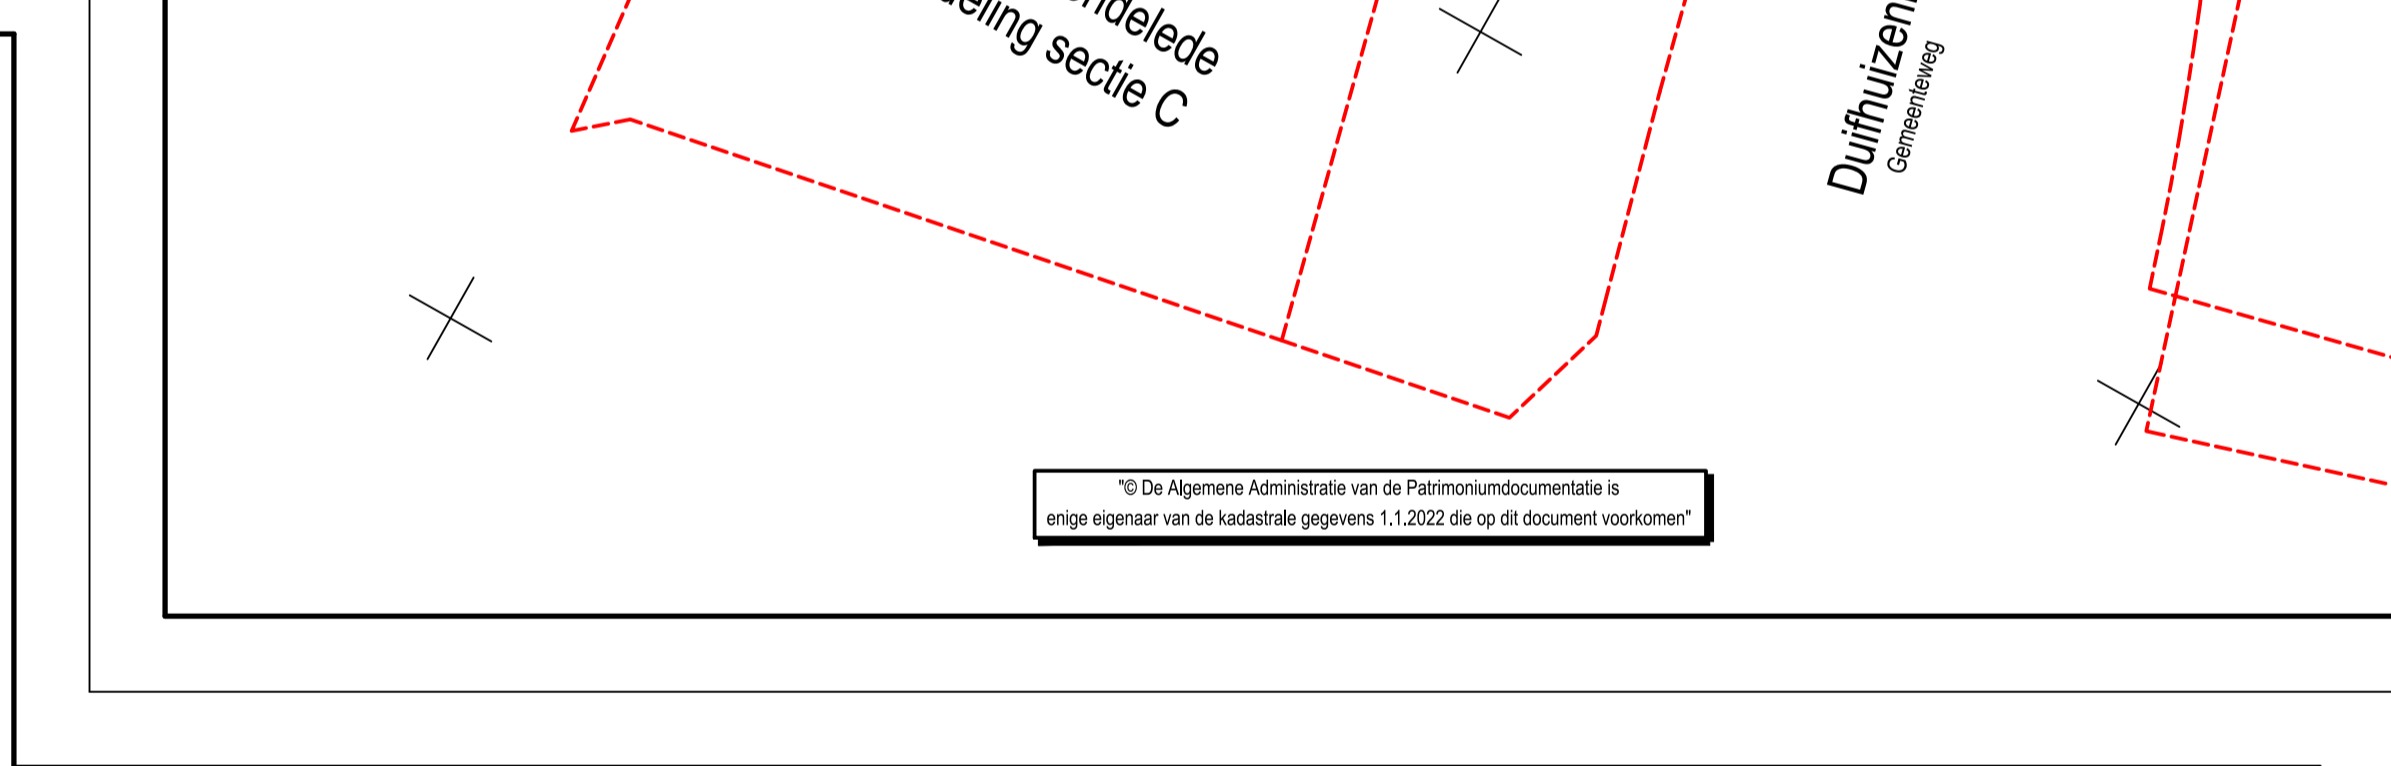

TABEL INNEMINGEN						
Nr.	sectie	Perceelnrs.	EIGENAARS	AARD PERCEEL VOLGENS KADASTER	KADASTRALE OPP. m2	BEZWARDE OPP. m2
17	C	318A2	Verhamme J. & Herpoelaert W. - Lendelede	huis	650	16
18			komt niet voor			
19			komt niet voor			
20			komt niet voor			
21			komt niet voor			
22			komt niet voor			
23	C	338T	Vennootschap Gevico	weg	188	3
24	C	340H	Vennootschap Gevico	huis	920	24
25	C	338W	Vennootschap Gevico - Lendelede Vennootschap Omniflor - Lendelede	groot warehouse	3097	44
26	B	512F3	Christiaens D. & Sabbe W. - Lendelede	huis	406	37
27	C	291D	El-Hardouz M. & Haidour B. - Lendelede	handelshuis	324	9
28	C	325R	Gemeente Lendelede	weg	52	52
29	C	33772	Gemeente Lendelede	weg	260	260

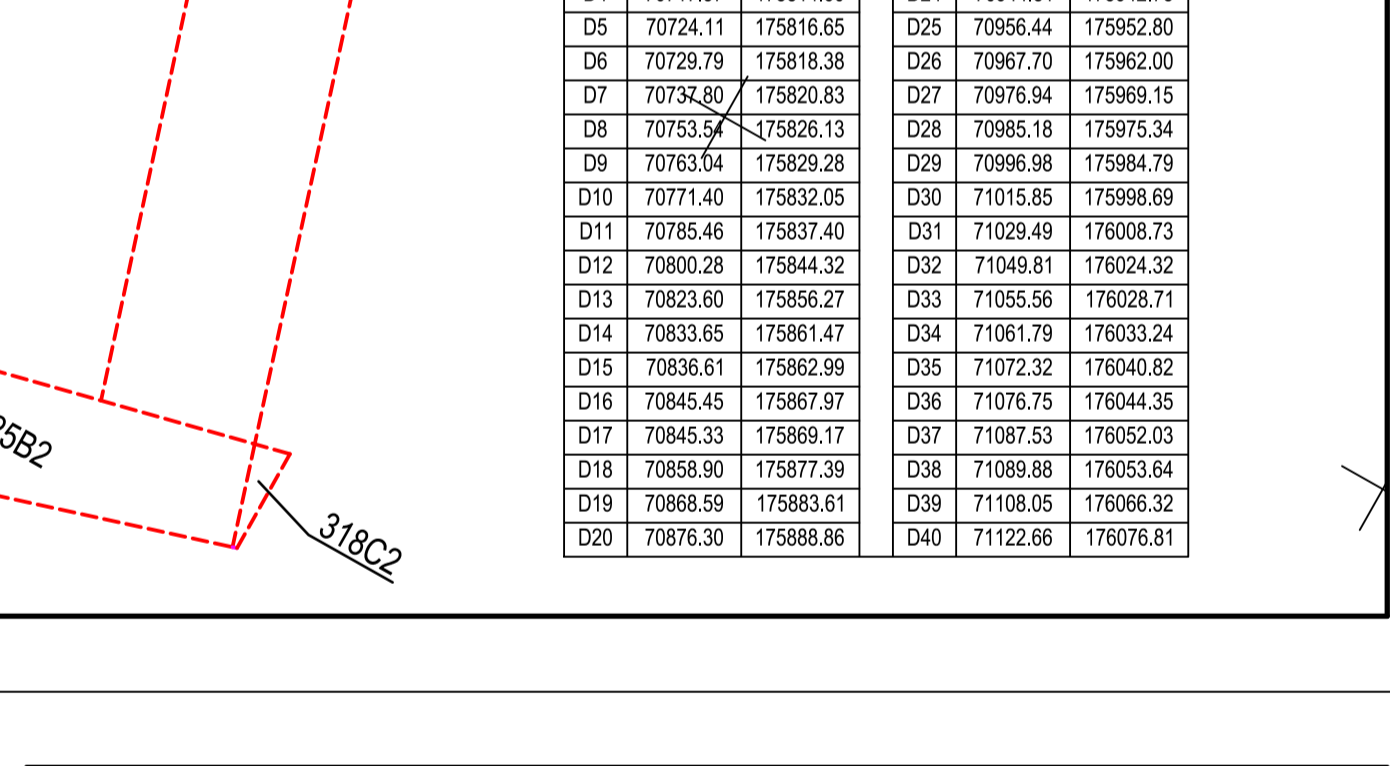

LEGENDE GRONDINNAMING		TOESTAND VAN DE GEBOUWEN	
765K2	kadastrale perceelnummer	N	NIEUW GEBOUW
765K2	knikpunten nieuwe rooilijn met tussentijd	O	OUW GEBOUW
765K2	overdracht naar openbaar domein	GS	GEBOUW IN GOEDE STAAT
765K2		SS	GEBOUW IN SLECHTE STAAT

LEGENDE PERCEELSGREZEN	
---	kadastrale perceelsgrens
---	bestaande rooilijn
---	nieuwe rooilijn
---	te behouden buurtweg
---	te wijgen rooilijn
---	te wijgen buurtweg
---	reeds gewijzigde buurtweg

### VERKLARING BESTAANDE TOESTAND

**GEBOUWEN EN CONSTRUCTIES**

- gebouw met huisnummer
- gebouw constructie / bouwstel
- gebouw lufel, carport
- hoogtepeil (huisdorpel, garagedorpel, kelderpeil)
- kelderzaam monument, pijler

**HOOGTELINIEN, WATERLOPEN, GRACHTEN ...**

- as van de waterloop of gracht
- rand van de waterloop of gracht
- waterlijn
- onderkant talud / bodem waterloop of gracht
- bovenkant talud

**TOPOGRAFISCHE MERKPALLEN**

- altimetrisch en planmetrisch referentiepunt
- verdicingspunten FVP1 en FVP2
- merkpaal (staatsgrens, privaat)

**AFSLUITINGEN**

- afsluiting algemeen
- afsluiting in betonplaat
- afsluiting laag met draadgas
- afsluiting hoog met draadgas
- afsluiting in prikkeldraad
- afsluiting in hout
- afsluiting in beten
- poort scharnierpunt, dubbele en enkele vleugel
- muur hoog
- muur laag
- haag

**MERKKAPPEN, KASTEN L.O.N. PALEN**

- paal (electrostatie, verlichting, telefoon)
- paal (verkeerslicht, flitspaal, divers)
- lichtpunt, inwendig verlichte signalisatie
- merkpaal, lichtbaken leiding openbaar nut
- nutkast (verkeerslichten, verlichting, pompstation)
- nutkast (gas, electrisch, radio-televisie, telefoon, divers)
- straatkop (water, gas, electrisch, telefoon, divers)
- deksel brandkraan, bovengronds brandkraan
- vlaaggenotek, straatpot vlaggenotek
- straatkop persleiding

**WEGENIS**

- rand verharding hardhard
- as weg
- rand verharding hard/zacht
- rand onverharde weg
- rotband
- stootband veiligheidsband
- stootband 'dupuis'
- stootband 'new jersey'
- stootband 'biggipies'
- rand buidelruim
- watersluis (horizontaal, verticaal)

**VERHARDINGEN**

- kw, flusterasfalt, cementbeton, keien
- betonstraatstenen, betontegels, natuursteen
- steenslag, doorniet, bindendeledingsgels

**BESTAANDE RIOLERING ALGEMEEN**

- dakstel inspectiepoot (crankvormig, vierkant)
- dakstel huusansluiting (DWA, RWA, Gemengd)
- DWA rotering
- RWA rotering
- persleiding
- particulier dakstel, waterpunt, waterspuit

**BEPLANTINGEN**


- boom met lage stam (lobzom, naaldbom, fuutboom)
- boom met hoge stam (lobzom, naaldbom, fuutboom)
- boomrij met lage stam
- boomrij met hoge stam
- tuinplanten
- plantsoen
- struik, boomstronk

**RALINFRASTRUCTUUR**

- paal bontspoor
- paal (bovenleiding, sein paal)
- grenspaal km-en hm paal
- slagboom, wisselbediening, stootblok

**UITRUSTING WEGEN, STRAATMEUBILAIR ...**

- vangrail
- reflectorpaaltje, parkeermerkt, vulnicbak
- zitbank, praalpaal, telefoonkast
- toekomstige verkeerslichten: meerkant, monorelat
- signaalspaal (verkeerslicht, wijktoer, algemeen)
- signaalspaal (kruisbaan, politiestand, contact error)
- verkeersbord op muur, fetsaaltijl, openbare branderis
- kilometer- en hectometerpaal

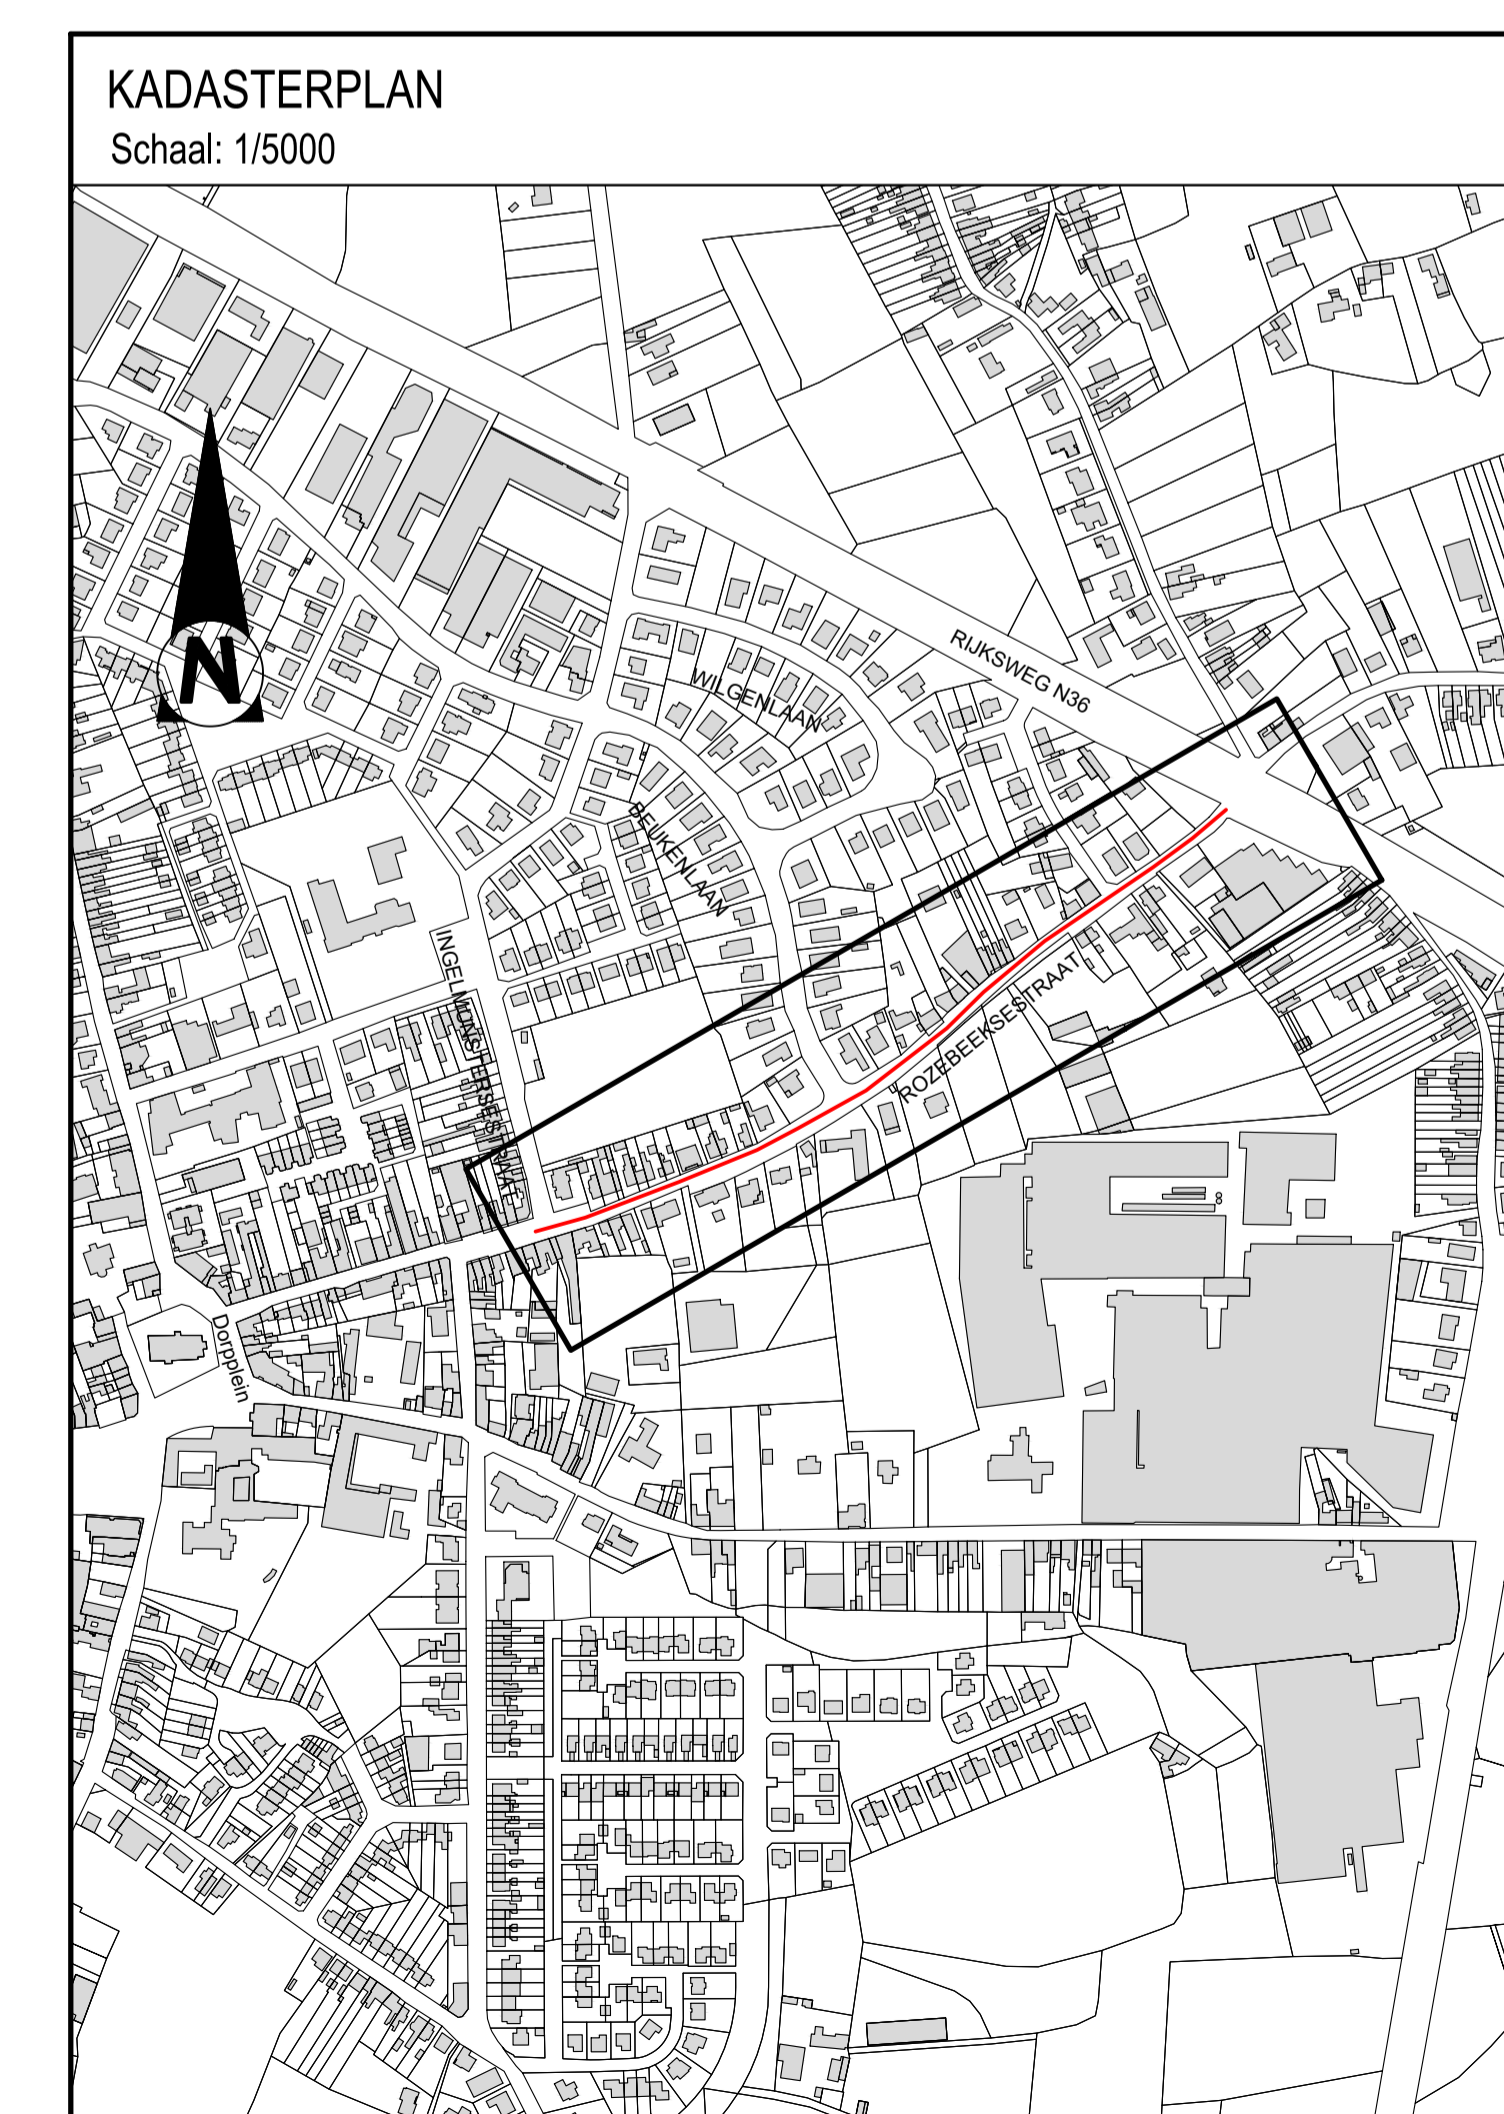

### Oprachtgever

**GEMEENTE LENDELEDE**  
PROVINCIE WEST-VLAANDEREN

Dooreken 1  
3880 Lendelede  
Tel. +32 (0)91 33 63 00  
Fax. +32 (0)91 33 63 07



### Project Rioleringswerken in de Rozebeeksestraat

Fase 1  
ROOILIJNENDOSSIER

**Studiebureau**  
**ARCADIS**

Hoofdkantoor België: ARCADIS Belgium nv  
Koningstraat 11  
1000 Brussel  
Management Director: Koen Peeters  
Telefoon: +32 (0)2 555 75 00

Coördinerende vestiging: ARCADIS  
Zuiverweg  
Geulou Commune 8 bus 101  
9200 Gent  
Telefoon: +32 (0)9 555 75 00

(LAN 051165)  
info@arcadisbelgium.be - www.arcadis.com

Index	Datum	Omschrijving	Getek.	Ontw.	Projectverantw.	FWW
						Schaal: 1/500, 1/1000, 1/10000
						Formaat: 0,87m <sup>2</sup>
3	05-09-2023	Uitdrukkingsgegevens bezwaarde percelen		DIV	CLA	Projectnummer: 04-005176
2	30-06-2023	Aanpak van de rioleringswerken met de 01-09-2023		DIV	CLA	
1	27-04-2023	Versie 1		DIV	CLA	Volgnummer

Bestandsnaam: 016\_PBE0000000017\_Lendelede\_Beeld01\_Beeld01\_Coördinerende\_vestiging\_PBE\_Roelijnendossier\_Fase1

**ROOILIJNENPLAN** RO.01