

VERKLARING BESTAANDE TOESTAND

GEBOUWEN EN CONSTRUCTIES

- gebouw met huisnummer
- gebouw constructie / bouwdeel
- gebouw lift, carport
- hoogopgekl. (huiskapel, garage/dorpel, kelderberg)
- kelderkamer, monument, olier

HOOGTELIJNEN, WATERLOPEN, GRACHTEN...

- as van de waterloop of gracht
- rand van de waterloop of gracht
- waterlijn
- onderkant talud / bodem waterloop of gracht
- bovenkant talud

TOPOGRAFISCHE MERKPALLEN

- afmetingsch en planimetrisch referentiepunt
- verdicingspunten FV/P1 en FV/P2
- merkpaal (staatsgrens, privaot)

AFSLUITINGEN

- afsluiting algemeen
- afsluiting in betonplaat
- afsluiting laag met draadgas
- afsluiting hoog met draadgas
- afsluiting in prikkeldraad
- afsluiting in hout
- afsluiting in beten
- afsluiting in yzer (hekwerk)
- poort scharnierpunt, dubbele en enkele vleugel
- muur hoog
- muur laag
- haag

MERKKAPPEN, KASTEN L.O.N. PALEN

- paal (secretaatsbediende, verlichting, telefoon)
- paal (verkeerslicht, flitspaal, divers)
- lichtpunt, trawendig verlichte signalisatie
- markpaal, schijnlijnen lediggebaar met nut
- nutskast (verkeerslichten, verlichting, pompstation)
- nutskast (gas, electrisch, radio-daribus, telefoon, divers)
- straatpaal (water, gas, electrisch, telefoon, divers)
- diverse brandpaal, bovengronds brandpaal
- vlaggenpaal, stratenpaal, vlaggenpaal, openbare brandpaal
- straatpaal pensivering

WEGENIS

- rand verharding hardhard
- as weg
- rand verharding hardzacht
- rand onverhard weg
- trottoirband
- steenband, veiligheidsband
- steenband 'opus'
- steenband 'new jersey'
- steenband 'biggles'
- rand inplanting
- waterkolk (horizontaal, verticaal)

VERHARDINGEN

- kvs, furastrasfalt, cementbeton, keien
- betonstratenstenen, betongegels, natuursteen
- steenslag, dolomiet, bindingslegingtegels

BESTAANDE RIOLERING ALGEMEEN

- deksel inspectieput (ortiekwolk, verkast)
- deksel huissluiting (DWA, RWA, Gemengd)
- DWA roolring
- RWA roolring
- pensivering
- partucular deksel, waterpunt, waterpunt, bronsstroom

BEPLANTINGEN



- boom met lage stam (bolboom, naaldboom, hulboom)
- boom met hoge stam (bolboom, naaldboom, hulboom)
- boom(en) met lage stam
- boom(en) met hoge stam
- kulturgrenzen
- plantsoen
- struik, boomstruik

RAILINFRASTRUCTUUR

- rail tramspoor
- paal (bovenleiding, sein paal)
- grenspaal, km- en km paal
- slagboom, wisselbediening, slotstok

UITRUSTING WEGEN, STRAATMEUBILAIR, ...

- vangrail
- reflectorpaal(s), parkeermeter, vuilnisbak
- nutskast (verkeerslichten, verlichting, pompstation)
- toekomende verkeerskelder, meerpaal, monoliet
- signaalscherm (verkeerslicht, wegwijzer, algemeen)
- signaalscherm (aanrijden, rijstrook, spoor en eren)
- vlaggenpaal, stratenpaal, vlaggenpaal, openbare brandpaal
- kilometer- en hectometropaal

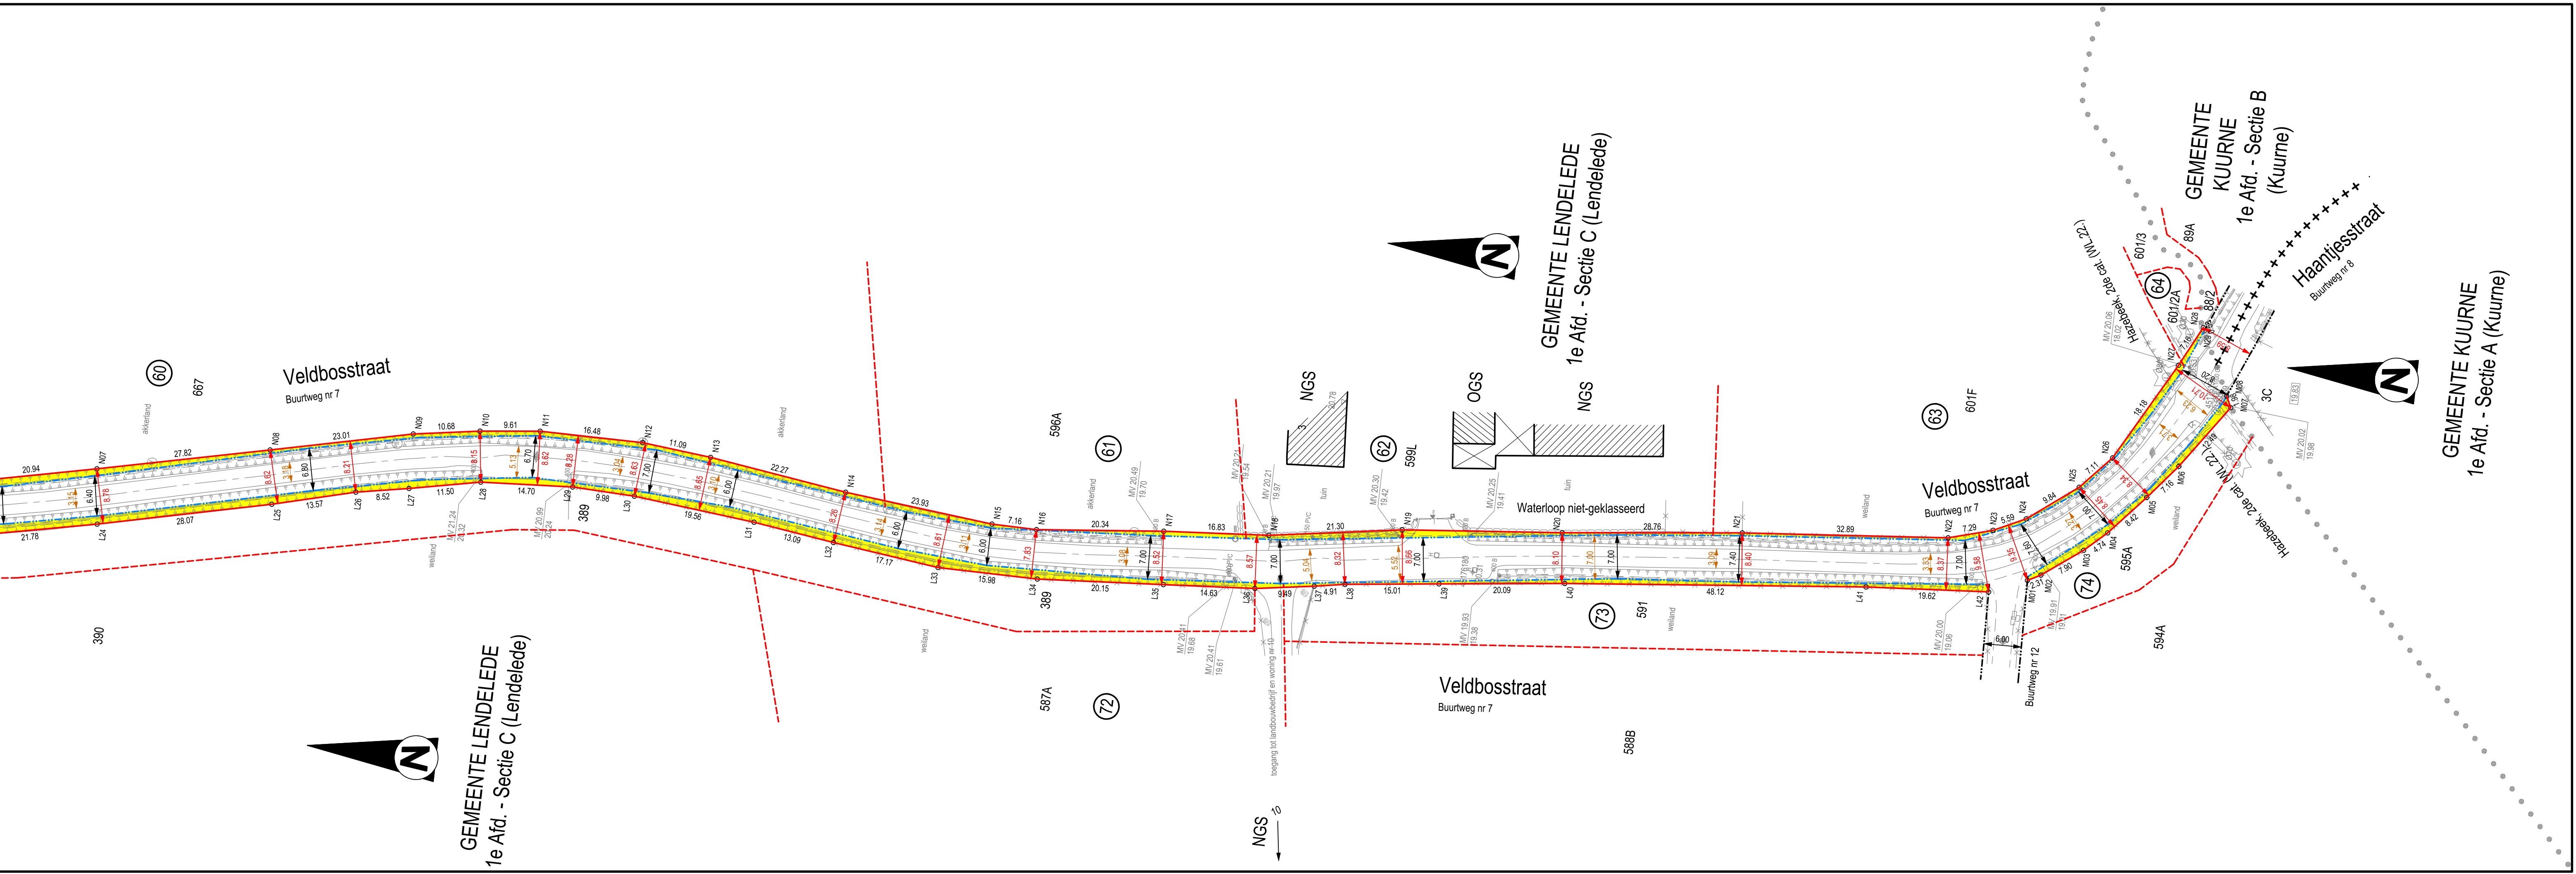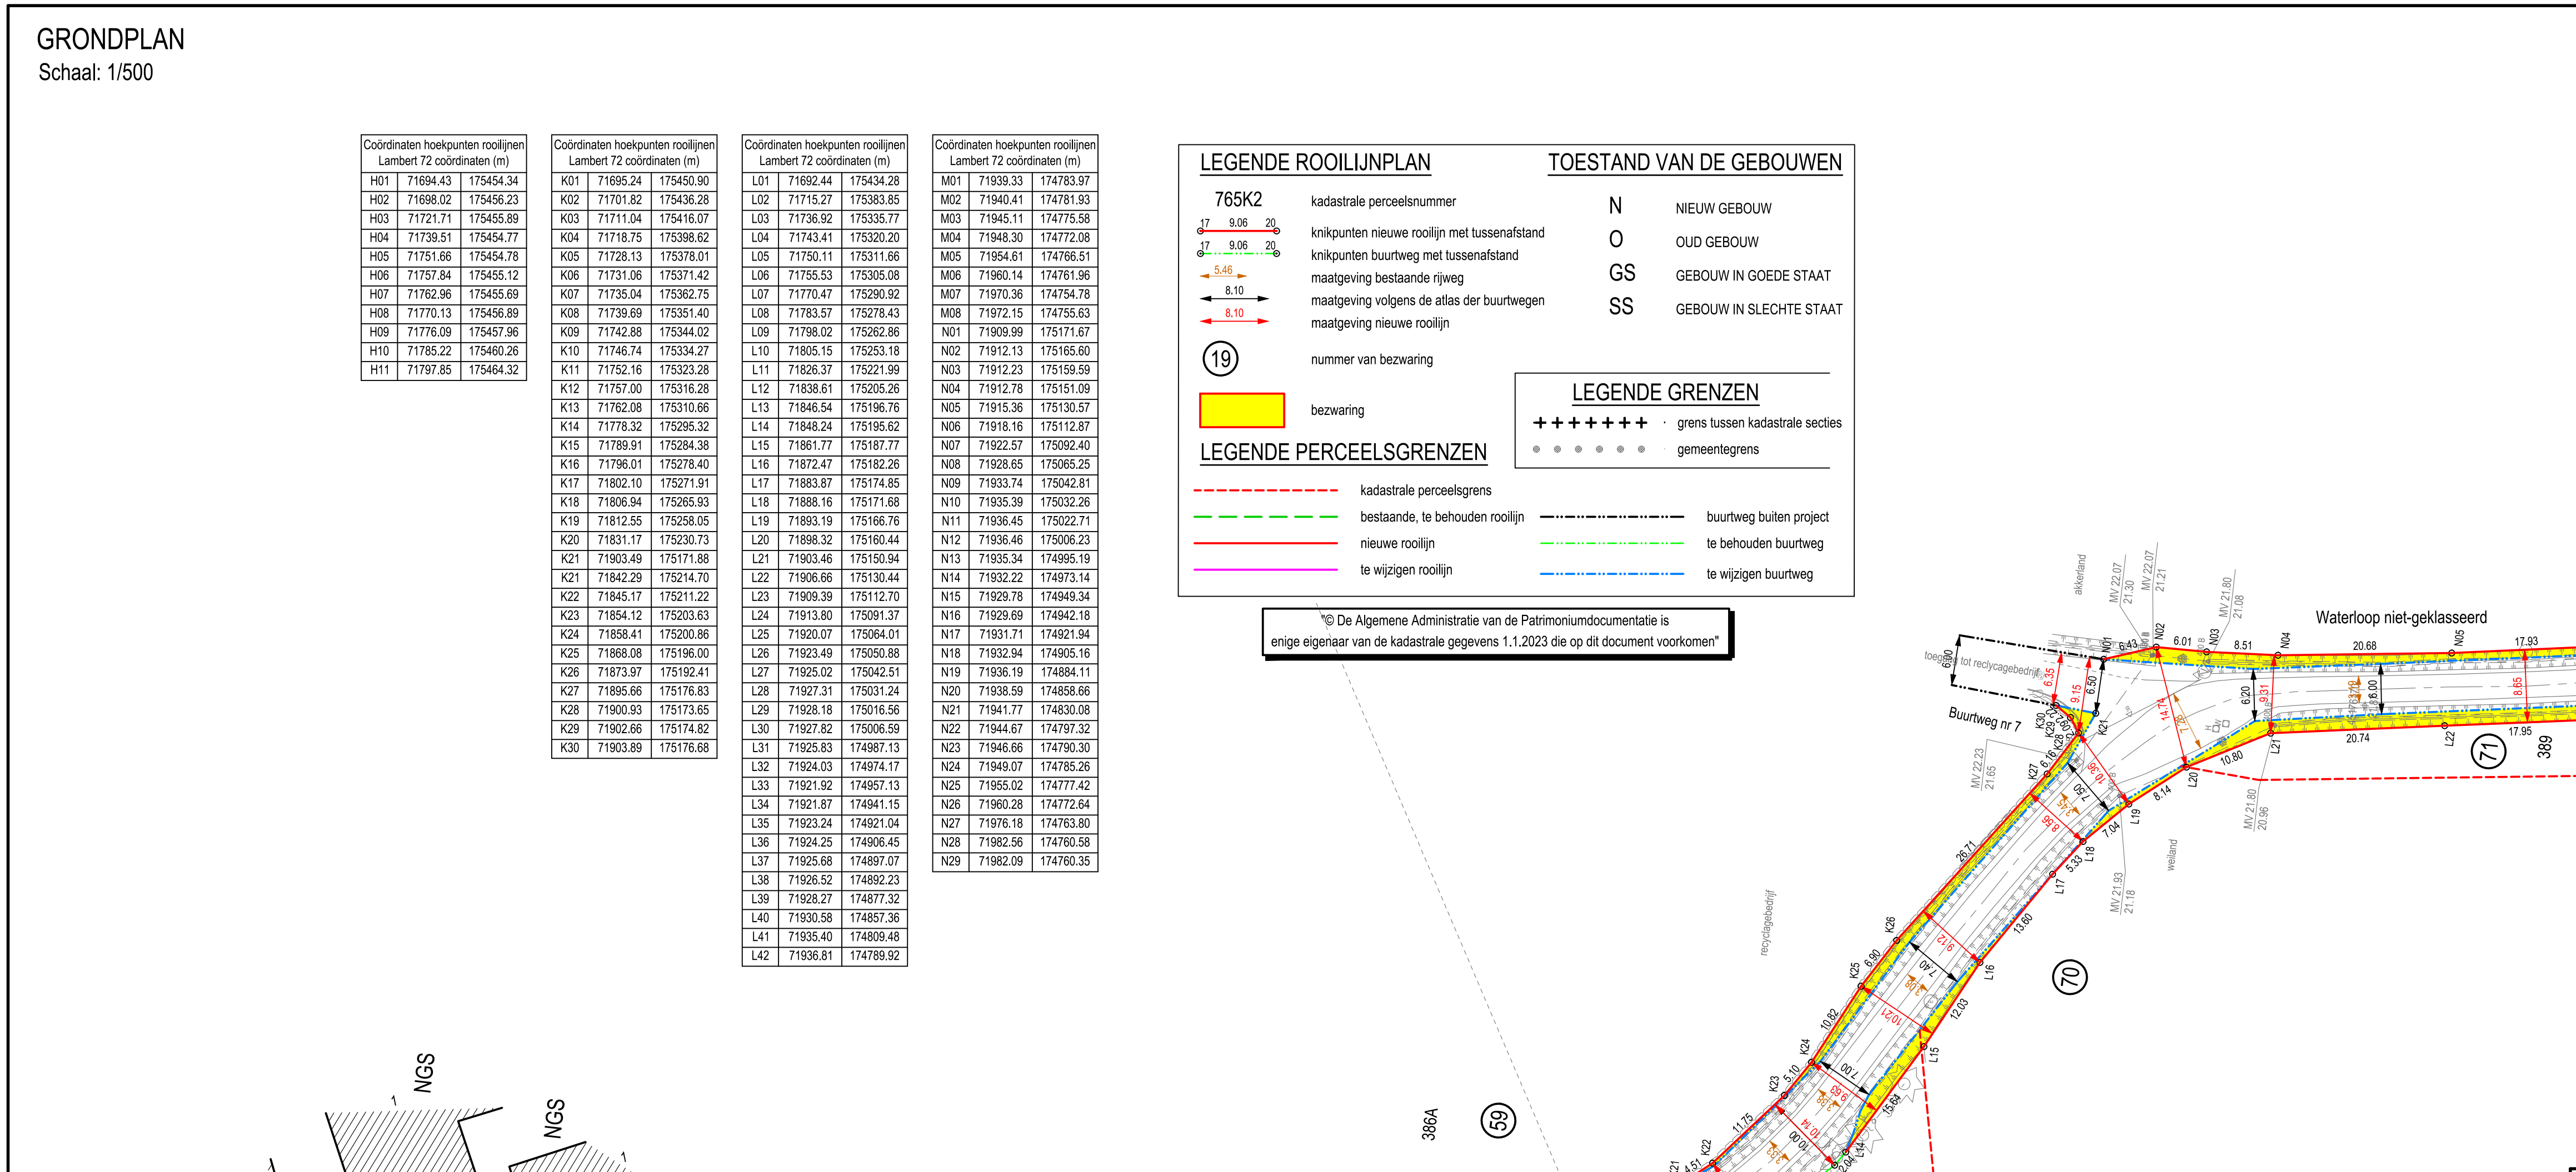

TABEL BEZWAARDE PERCELEN

Nr.	Lendelede			Eigenaars	Kadastrale oppervlakte	Aard terrein		OPP.		
	Afdeling	Sectie	Nummer			ha	a		ca	m2
56	1	C	381A	Deweerd H. Vanooteghem H.	Lendelede	00	78	80	weiland	123
57	1	C	382B	Deweerd H. Vanooteghem H.	Lendelede	00	47	17	weiland	15
58	1	C	385G	Deweerd H. Vanooteghem H.	Lendelede	00	72	02	weiland	7
59	1	C	386A	Maes F.	Lendelede	01	20	00	akkerland/ recyclagebedrijf	100
60	1	C	667	Vandermeulen T. Verue M.	Kuurne	03	48	40	akkerland	193
61	1	C	596A	Vandermeulen T. Verue M.	Kuurne	01	20	90	akkerland	36
62	1	C	599L	Beaver Construct	Lendelede	00	61	46	tuin	56
63	1	C	601F	Openbaar Centrum voor Maatschappelijk Welzijn van Kortrijk	Lendelede	00	38	48	weiland	44
64	1	C	601/2A	Openbaar Centrum voor Maatschappelijk Welzijn van Kortrijk	Lendelede	00	00	36	akkerland	4
65	1	C	376C	Volckaert F.	Lendelede	00	33	50	weiland	37
66	1	C	379	Degraeve I. Degraeve M. Degraeve W. Degraeve X.	Lenik. Roselare Roselare Brugge	00	44	20	weiland	48
67	1	C	400C	Vandepuute A.	Lendelede	02	01	17	oprit	6
68	1	C	392S	Delye M. Verue R.	Lendelede	01	10	87	weiland	12
69	1	C	392P	Delye M. Verue R.	Lendelede	00	37	65	tuin	48
70	1	C	390	Openbaar Centrum voor Maatschappelijk Welzijn van Kortrijk	Kuurne	01	68	70	weiland	25
71	1	C	389	Vandermeulen T. Verue M.	Kuurne	00	15	10	weiland	332
72	1	C	587A	Openbaar Centrum voor Maatschappelijk Welzijn van Kortrijk	Kuurne	00	63	50	oprit	4
73	1	C	591	Vandermeulen T. Verue M.	Kuurne	00	09	40	weiland	70
74	1	C	595A	Vandermeulen T. Verue M.	Kuurne	00	03	39	weiland	46

Voore de waardebepaling van de eventuele meer-/minwaarde verwijzen we naar de toe te voegen schattingsverslagen

Opdrachtgever

GEMEENTE LENEDELE
PROVINCIE WEST-VLAANDEREN

Dorpen 1
8900 Lendelede
Tel: +32 (0)51 33 63 00
Fax: +32 (0)51 33 63 07

Verplichtingen van de gemeente: Het College van Schepenen (overig) doet onderzoek naar het gemeentefunctie ter inzage van het publiek werd voorgelegd. De Algemeen Directeur van de gemeenteraad.

Project

Buurtwegen
Harelbeeksestraat, Veldbosstraat, Groenstraat,
Sint Antoniusstraat en Woestynestraat

ROOIJNENDOSSIER

Studiebureau

ARCADIS *Quality & Commitment for nature and built assets*

Maatschappelijke vest: ARCADIS Belgium nvba
Lendelede 1
1000 Brussel
Managing Director
Kriszta Popovics

Coördinerende vesting: ARCADIS
Lendelede
Gaston Crommenker 8 bus 101
8000 Leuven
Tel: +32 (0)2 865 78 00

Lendelede/Overig: (LAN 001 1961)
Lendelede/Overig: (LAN 001 1961)
Lendelede/Overig: (LAN 001 1961)
Lendelede/Overig: (LAN 001 1961)

Index Datum Omschrijving Getek. Ontk. Projectverantw. F.W.W.

Schaal: 1/500
Formaat: 1,00 m²

3 25-11-2023 Aanpassing voorstel nieuwe rooilijnen Lendelede - Veldbosstraat 6 DNV G.L.A.
4 25-11-2023 Inrijding en overname van andere rooilijnen DNV G.L.A.
5 30-06-2023 Aanrijding bestaande nieuwe rooilijnen DNV G.L.A.
6 28-06-2023 Aanrijding bestaande nieuwe rooilijnen DNV G.L.A.
1 25-11-2023 Eerste voorstel nieuwe rooilijn DNV G.L.A.
2 25-11-2023 Tweede voorstel nieuwe rooilijn DNV G.L.A.

Projectnummer: 04-005176
Volgnummer

ONTWERP ROOIJNPLAN
VELDBOSSTRAAT

RL.03