GRONDPLAN
Schaal: 1/500

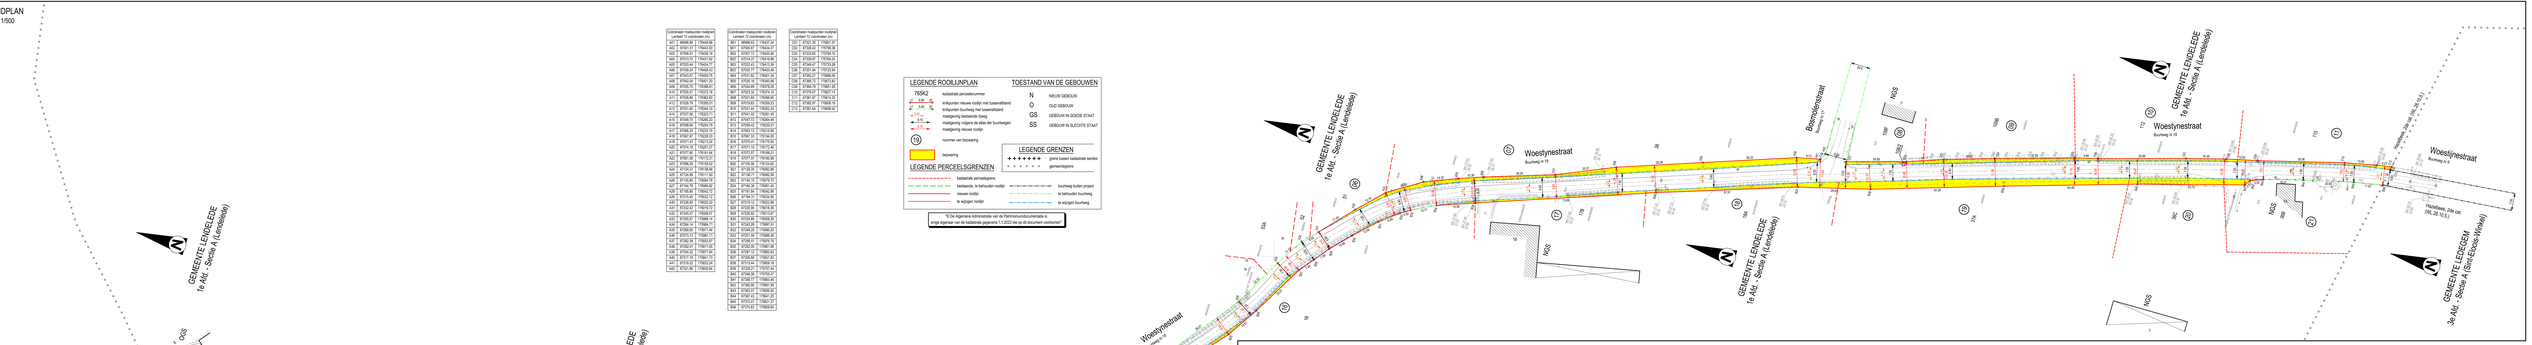




LEGENDE ROOILIJNPLAN

765/42 — kadastrale perceelsnummer
3.00 — hoekpunter nieuwe rooilijn met toesnarkafstand
3.00 — hoekpunter buurweg met toesnarkafstand
17.00 — maatgeving bestaande rijweg
0.70 — maatgeving vrijgere strip aller dan buurweg/pad
0.70 — maatgeving nieuwe rooilijn
(19) — nummer van bezwaarlig
bezwaarlig

LEGENDE PERCEELSGRENZEN

kadastrale perceelsgrens
bestaande, te behouden rooilijn
nieuwe rooilijn
te wijzigen rooilijn

TOESTAND VAN DE GEBOUWEN

N — NIEUW GEBOUW
O — OUD GEBOUW
GS — GEBOUW IN GOEDE STAAT
SS — GEBOUW IN SLECHTE STAAT

LEGENDE GRENZEN

grens tussen kadastrale secties
gemeentegrens
buurweg buiten project
te behouden buurweg
te wijzigen buurweg

"© De Algemene Administratie van de Patrimoniumdocumentatie is enige eigenaar van de kadastrale gegevens 1.1.2023 tot op dit document verkocht."

VERKLARING BESTAANDE TOESTAND

GEBOUWEN EN CONSTRUCTIES

- 210 — gebouw met huisnummer
- gebouw constructie / bouwwerk
- gebouw lufdr. carport
- hoogspanl (hulsdroad, gasgebonnet, kelderger)
- telefoonkast, nutsmeter, cabine

HOOGTELINEN, WATERLOPEN, GRACHTEN

- de van de waterloop of gracht
- oever van de waterloop of gracht
- waterlijn
- onderkant talud / buiten waterloop of gracht
- bovenkant talud

TOPOGRAFISCHE MERKPALEN

- GPS-merkpunt en geometrisch referentiepunt
- verbindingspunten PUFI en PUFQ
- merkpaal (staalgrens, privaat)

AFSLUITINGEN

- afsluiting algemeen
- afsluiting in heesterplaten
- afsluiting hang met draadgaas
- afsluiting hang met draadgaas
- afsluiting in prikkeldraad
- afsluiting in hout
- afsluiting in beiken
- afsluiting in ijzer (hekwerk)
- poort schuifverwijzend, dubbele en enkele vleugel
- muur hoog
- muur laag
- haag

MERKKAPPEN, KASTEN L.O.N. PALEN

- paal (verkeersbord, verlichting, telefoon)
- paal (verkeersbrd, flitspaal, zoverr)
- lichtpunt, inwendig verlichte signaalpaal
- markpaal, lichtbaken leding (aardkabel)
- markpaal (aardkabel, telecommunicatie, energiekabel)
- nutsdraad (gas, electricitet, electrocuties, telefoon, draad)
- straatkop (weber, gas, electricitet, telefoon, draad)
- dekkel handmaan, toevoegpunt(s) brandkraan - voeggarnitr, straatpot/ vlaggenstok - afsluitkap gemeente/nig
- rand verharding hard/hard
- rand verharding
- rand verharding hard/zacht
- rand onverharde weg
- bitdrdraad
- stoofdraad verlightdraad
- stoofdraad hoog spanl
- stoofdraad "lose pracy"
- stoofdraad "bugjaqtor"
- rand bruglichaam
- rand bruglichaam (horizontaal, verticaal)

VERHARDINGEN

- tuin, fluisterafdl, cementbeton, kasin
- betonstraatstenen, betonnetjes, natuursteen
- vlaamsbg, distinct, dinkenpatroonbrgeoges

BESTAANDE ROLERING ALGEMEEN

- detail inspectiept (inhalsoring, verhaling)
- detail hulsaansluiting (DWA, RWA, Gemeng)
- DWA riolering
- RWA riolering
- persleiding
- gemengd, wetenzt, waterzut, waterzuivt, bronzeafvoerl
- boom met lage stam (buiten, natiiiom, hulsom)
- boom met hoge stam (buiten, natiiiom, hulsom)
- bomen(s) met lage stam
- bomen(s) met hoge stam
- kultuurgrens
- plantsoen
- struik, boomstronk

RAILINFRASTRUCTUUR

- rail tenrasoor
- paal (bovenleiding, sein paal)
- gemeyaal, km- en hm paal
- stoplicht, wissellaarbeiring, stootblok

UITRUSTING WEGEN, STRAATMEUBILAIR

- lantaarn
- reflectiepaalje, palmerkmerker, vuilnisbak
- bank, zitbank, zitmuur, zitbalk
- bibenrigt ambachtgebouw, mascaut, monitor
- signaalkastjesaat (verkeerslt, wegzijge, algemeen)
- signaalkastjesaat (detector, uitbreiding, control wnd
- verkeerslt) (o muur, bestaatbg, aanlaan bewerkbaar
- bitumeen en hazzlomenstraat

TABEL BEZWAARDE PERCELEN

Nr.	Lendelede			Eigenaars		Kadastrale oppervlakte			Aard terrein	OPP.
	Afdeling	Sectie	Nummer			ha	a	ca		m2
1	1	A	75C	Holvoet E.	Lendelede	00	23	5	hoeve	27
				Wildbouck R.	Lendelede					
2	1	A	71	Schellekens M.	Lendelede	00	92	90	akkerland	62
				Vandemaele P.	Lendelede					
3	1	A	61B	Denis E.	Lendelede	00	05	80	woning	18
4	1	A	62B	Denis E.	Lendelede	00	30	25	tuin	19
5	1	A	59	Monteyne A.	Ieper	00	39	70	weiland	51
				Monteyne G.	Naman					
				Monteyne I.	Vlateren					
				Monteyne L.	Izegem					
				Monteyne R.	Izegem					
6	1	A	51	Depinghe M.	Lendelede	00	26	80	weiland	20
				Potte G.	Lendelede					
7	1	A	39	Depinghe M.	Lendelede	00	76	50	weiland	361
				Potte G.	Lendelede					
8	1	A	108F	Geiregat F.	Harelbeke	00	12	50	tuin	34
				Geiregat F.	Harelbeke					
				Geiregat K.	Harelbeke					
9	1	A	109B	Geiregat F.	Harelbeke	00	23	80	weiland	92
				Geiregat F.	Harelbeke					
				Geiregat K.	Lendelede					
10	1	A	112	Geiregat F.	Harelbeke	01	27	60	akkerland	65
				Geiregat F.	Harelbeke					
				Geiregat K.	Lendelede					
11	1	A	115	Dewulf J.	Lendelede	00	65	10	akkerland	47
				Lievens M.	Lendelede					
12	1	A	1A	Holvoet E.	Lendelede	00	81	77	weiland	12
				Wildbouck R.	Lendelede					
13	1	A	5F	Willem K.	Lendelede	00	93	33	weiland	95
14	1	A	9A	Willem K.	Lendelede	01	29	64	akkerland	43
15	1	A	11A	Bostoen M.	Ledegem	01	12	37	akkerland	22
				Vandemaele P.	Ledegem					
16	1	A	16	Holvoet E.	Lendelede	00	80	90	weiland	79
				Wildbouck R.	Lendelede					
17	1	A	17B	Potte G.	Lendelede	01	24	12	tuinbouwbedrijf	59
18	1	A	18A	Potte G.	Lendelede	00	91	74	grasmetboek	113
19	1	A	37A	Dewulf J.	Lendelede	01	25	50	weiland	346
				Lievens M.	Lendelede					
20	1	A	36C	Dewulf J.	Lendelede	00	48	73	weiland	99
				Lievens M.	Lendelede					
21	1	A	36B	Callens N.	Lendelede	00	13	86	tuin	26
				Naeyaert Nathalie S.	Lendelede					

Voor de waardebepaling van de eventuele meer-/minswaarde verwijzen we naar de tox te voegen schattingsverslagen

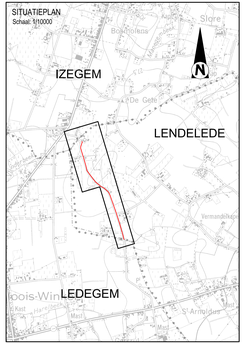

Opdrachtgever

GEMEENTE LENDELEDE
PROVINCIE WEST-VLAANDEREN

LENDELEDE
Dorpplein 1
8890 Lendelede
Tel. +32 (0)51 51 61 07
Fax +32 (0)51 51 61 07

Voorlopig aangenomen door de gemeenteraad
d. d.dag jar.
De secretaris
de Algemeen Directeur
C. Vandeputte

Voorlopig aangenomen door de gemeenteraad
d. d.dag jar.
De voorzitter
de Algemeen Directeur
P. Adelle

Het College van Schepenen bevestigt het ontwerpplan van gemeentelijke en/of bovengemeentelijke wegen en/of openbare gebieden, zoals bepaald in artikel 42 van het Decreet Lokale Besturen van 22 maart 2004.
De secretaris
de Algemeen Directeur
C. Vandeputte

De voorzitter
de burgemeester
C. Devadder

Goedgekeurd door de gemeenteraad
d. d.dag jar.
De secretaris
de Algemeen Directeur
C. Vandeputte

De voorzitter
de burgemeester
P. Adelle

Project

Buurtwegen
Haredbeekstraat, Veldbosstraat, Groenstraat, Sint Antoniusstraat en Woestynestraat
ROOILIJNENDOSSIER

Studiebureau

Christel Lamarcq
2023.11.28
V3 1.0.22.0.0.0.0.1.0.0

ARCADIS Design & Consultancy for natural and built assets

Nijverheidsweg 1
8540 Deerlijk
Belgium
Telefoon: +32 (0)56 72 75 00

Lambaertz Christel
christel.lamarcq@arcadis.be
+32 (0)56 72 75 00 / +32 (0)475 44 11 11

Lijnbrandweg verlaging
2531JN
Zoetermeer
Postbus 264 Zoetermeer Evos 121
Netherlands
Tel. +31 (0)79 355 75 00

www.arcadis.com
info@arcadisbelgium.be / www.arcadis.com

Index	Datum	Omschrijving	Getek.	Ontw.
0	01-11-2023	Voorgelegd voorlopig ontwerp	SVV	CLA
1	01-12-2023	Voorgelegd voorlopig ontwerp	SVV	CLA
2	01-03-2024	Verwerking overleg nieuwe rooilijnen	SVV	CLA
3	08-03-2024	Extra verzoek nieuwe rooilijn	SVV	CLA
4	15-03-2024	Index	SVV	CLA

Uitvoerder
Bestemmeling: J.-N. Hoornaert, Ruiter, Nieuwe Kerkstraat 120, Jerdinkcomplex

Projectcoordinator: **04-00017/76**

Volgnummer

ONTWERP ROOILIJNPLAN
WOESTYNESTRAAT

RL.01